


SUPERFICIE ÚTIL CERRADA 82.10 m²

SUPERFICIE ÚTIL TERRAZAS 9.35 m²



SUPERFICIE ÚTIL TOTAL 91.45 m²

REVISIÓN: 22/11/2021

Plano de carácter orientativo. Podrá ser modificado en función del desarrollo del proyecto. Las superficies son aproximadas y podrán variar por decisión de la Dirección Facultativa durante la obra. El amueblamiento reflejado tiene únicamente efecto decorativo, no constituye documento contractual.

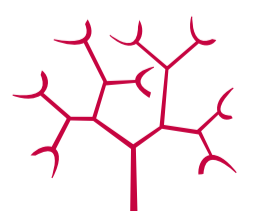

ORUSA

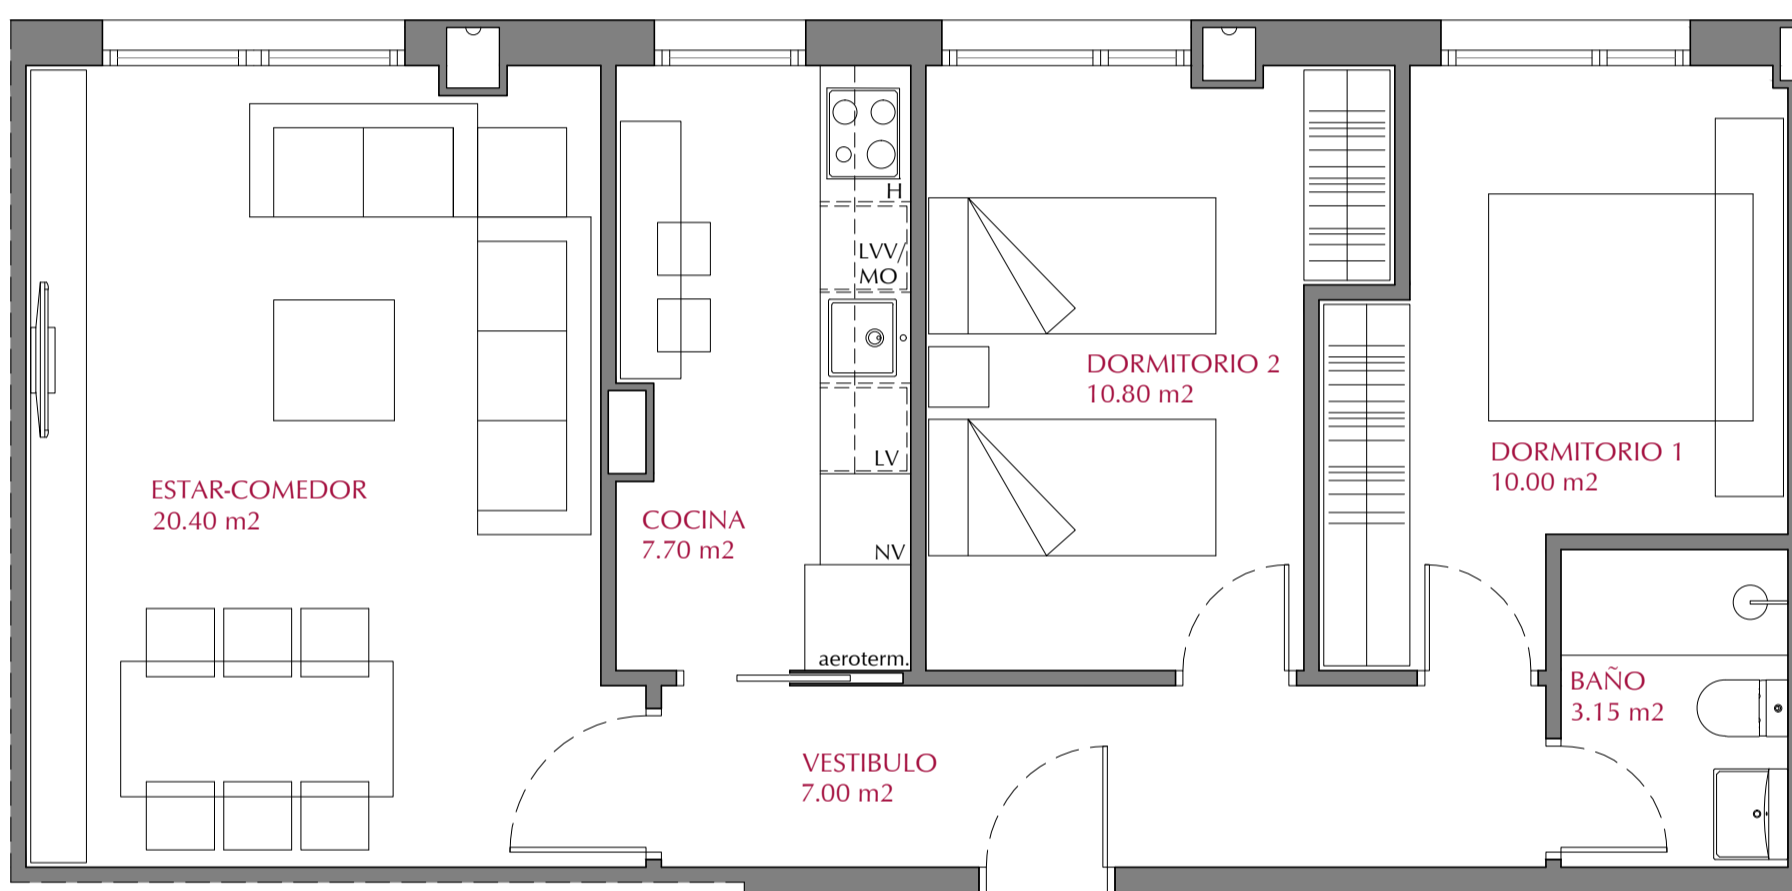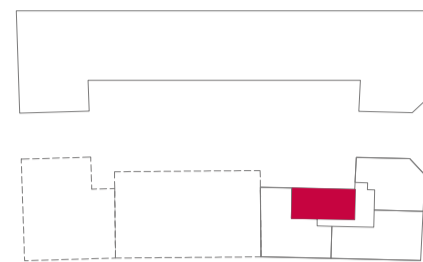

A SUP. UTIL
59.05 m²

SUPERFICIE ÚTIL CERRADA 59.05 m²

SUPERFICIE ÚTIL TERRAZAS 0.0 m²


SUPERFICIE ÚTIL TOTAL 59.05 m²

REVISIÓN: 22/11/2021

Plano de carácter orientativo. Podrá ser modificado en función del desarrollo del proyecto. Las superficies son aproximadas y podrán variar por decisión de la Dirección Facultativa durante la obra. El amueblamiento reflejado tiene únicamente efecto decorativo, no constituye documento contractual.




ORUSA

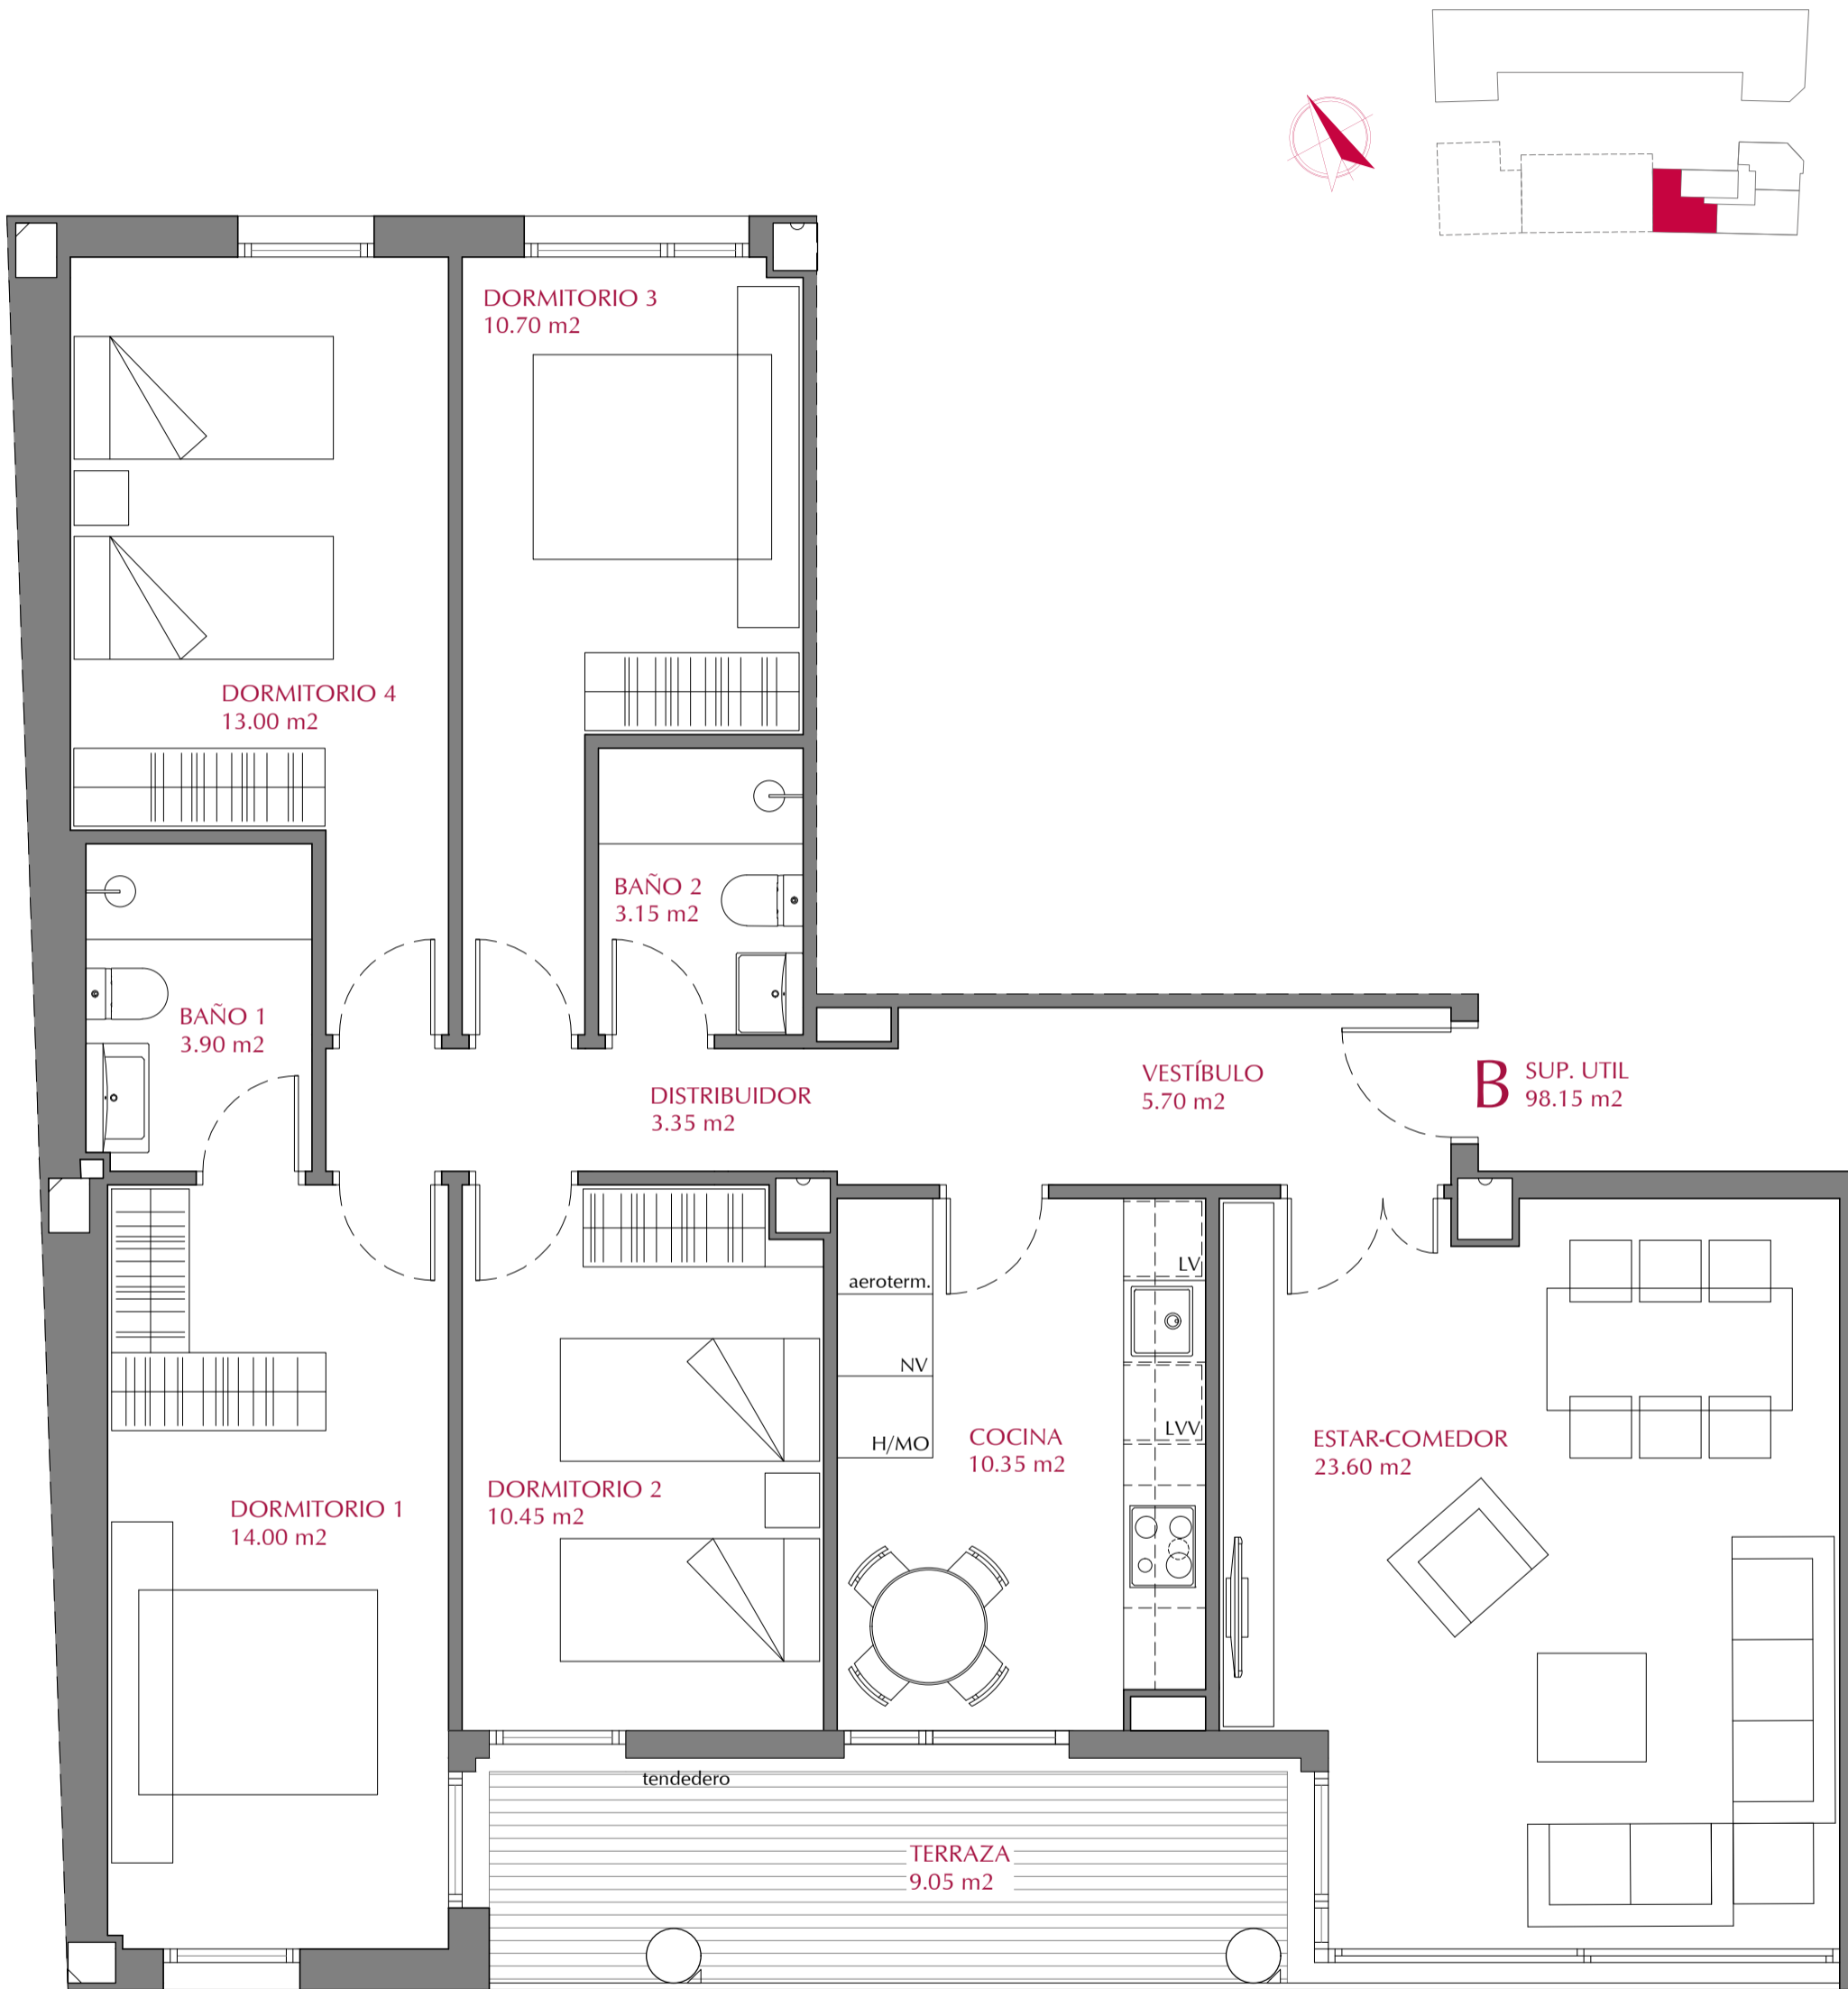


SUPERFICIE ÚTIL CERRADA	98.15 m ²
SUPERFICIE ÚTIL TERRAZAS	9.05 m ²
SUPERFICIE ÚTIL TOTAL	107.15 m²

REVISIÓN: 18/01/2022

Plano de carácter orientativo. Podrá ser modificado en función del desarrollo del proyecto. Las superficies son aproximadas y podrán variar por decisión de la Dirección Facultativa durante la obra. El amueblamiento reflejado tiene únicamente efecto decorativo, no constituye documento contractual.

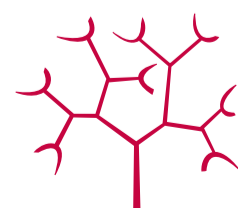


ORUSA

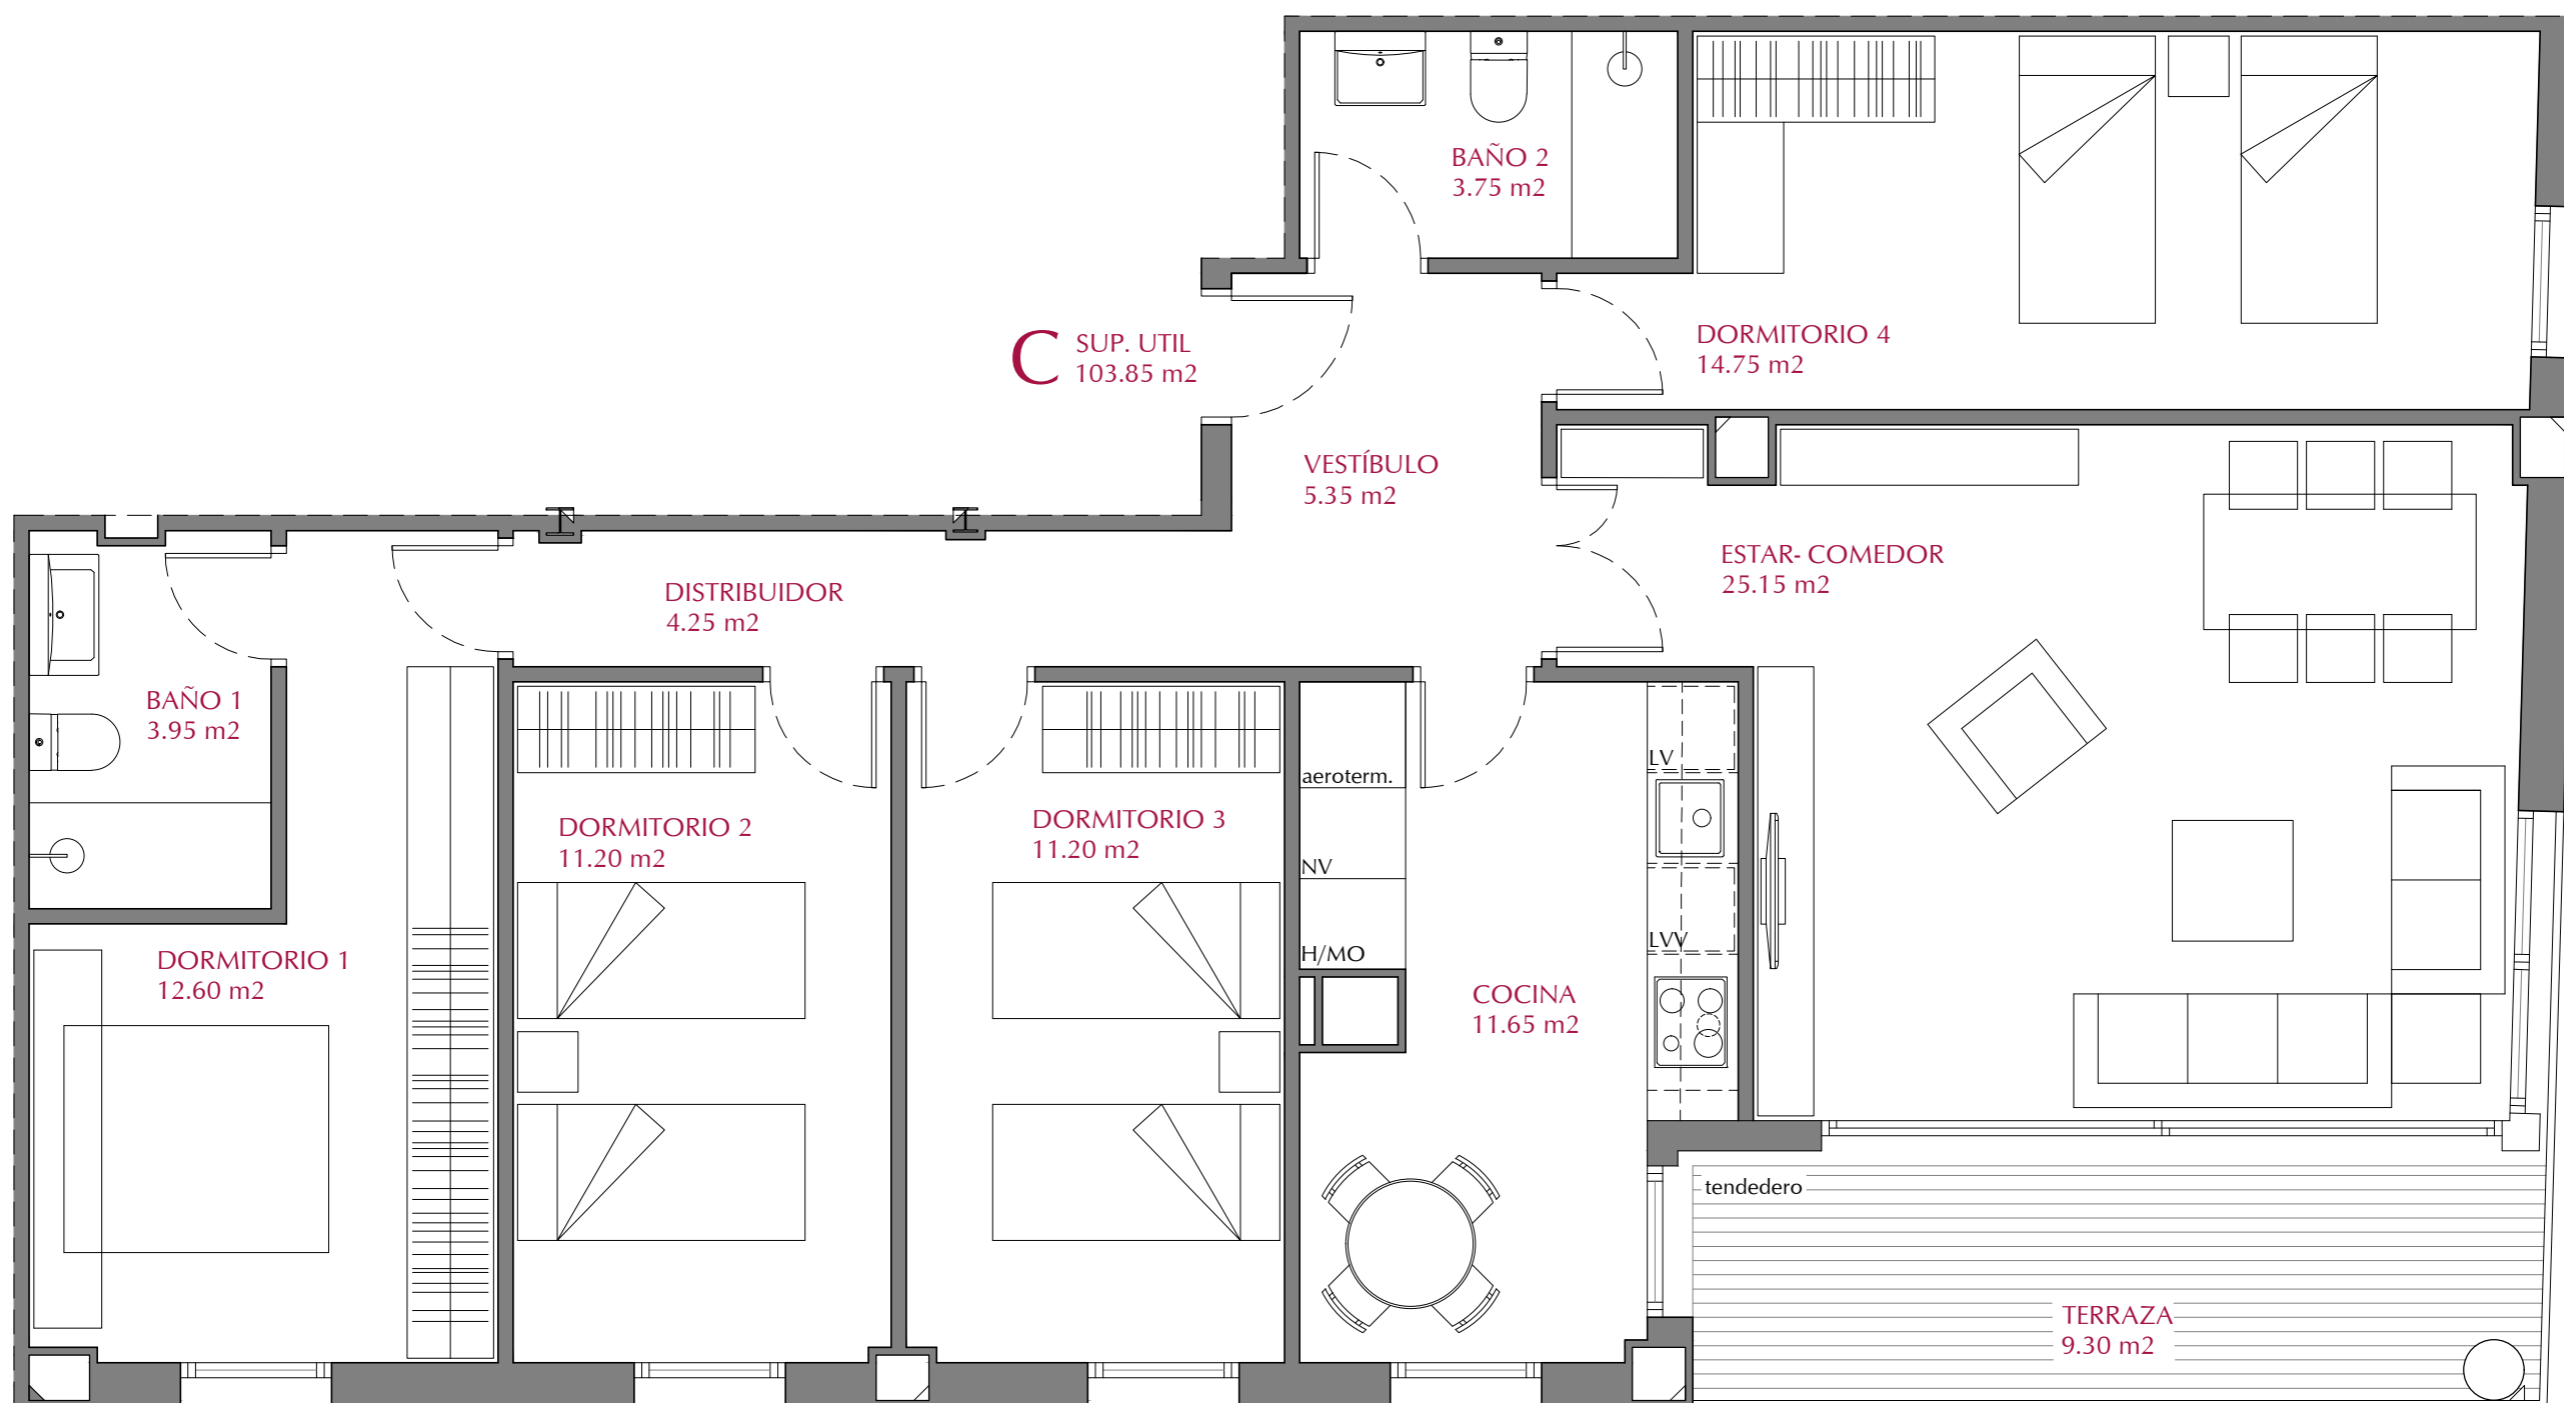


SUPERFICIE ÚTIL CERRADA	103.85 m ²
SUPERFICIE ÚTIL TERRAZAS	9.30 m ²

SUPERFICIE ÚTIL TOTAL 113.15 m²


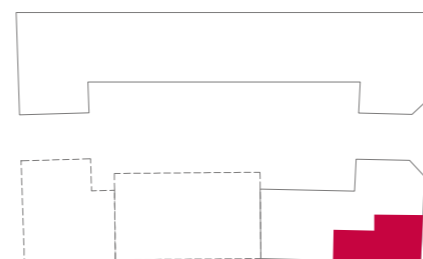


REVISIÓN: 22/11/2021

Plano de carácter orientativo. Podrá ser modificado en función del desarrollo del proyecto. Las superficies son aproximadas y podrán variar por decisión de la Dirección Facultativa durante la obra. El amueblamiento reflejado tiene únicamente efecto decorativo, no constituye documento contractual.

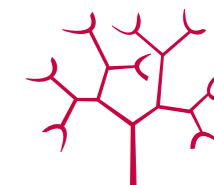

ORUSA

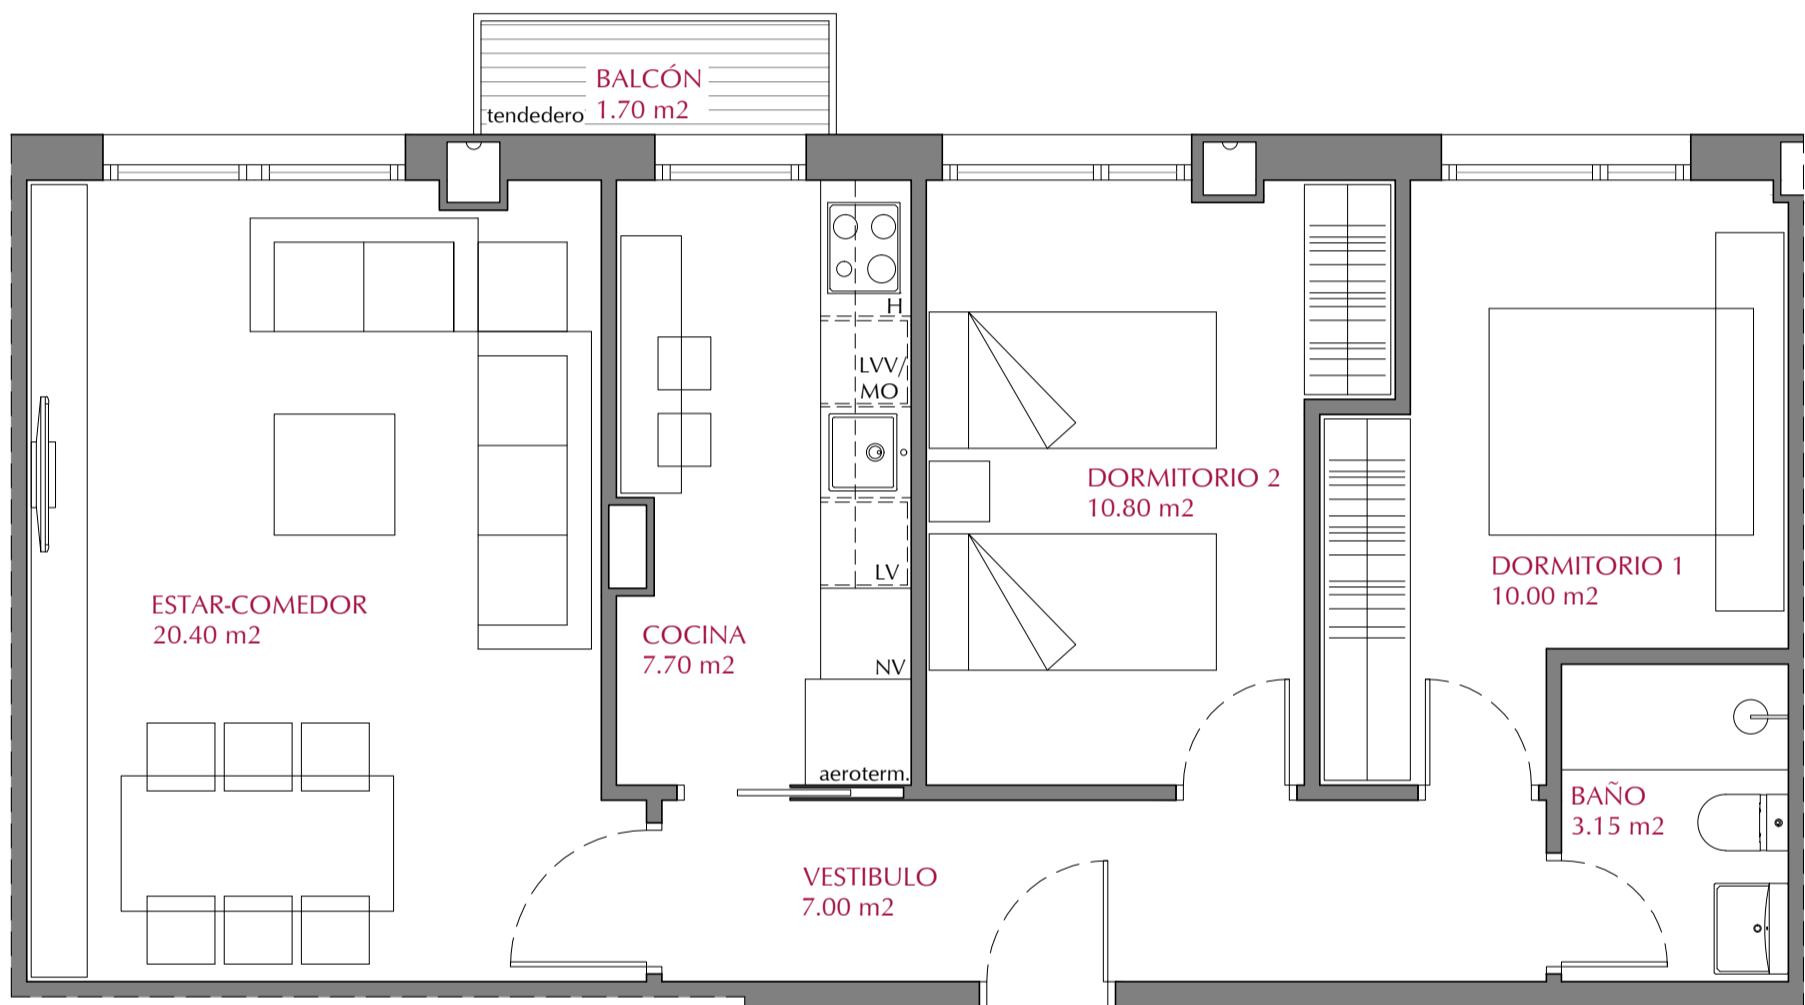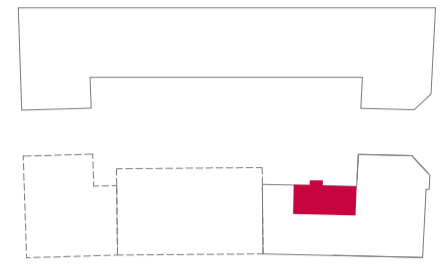

A SUP. UTIL
59.05 m²


SUPERFICIE ÚTIL CERRADA 59.05 m²

SUPERFICIE ÚTIL TERRAZAS 1.70 m²


SUPERFICIE ÚTIL TOTAL 60.75 m²

REVISIÓN: 22/11/2021

Plano de carácter orientativo. Podrá ser modificado en función del desarrollo del proyecto. Las superficies son aproximadas y podrán variar por decisión de la Dirección Facultativa durante la obra. El amueblamiento reflejado tiene únicamente efecto decorativo, no constituye documento contractual.

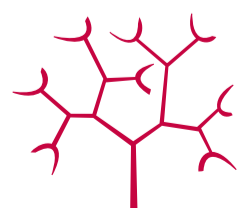

ORUSA

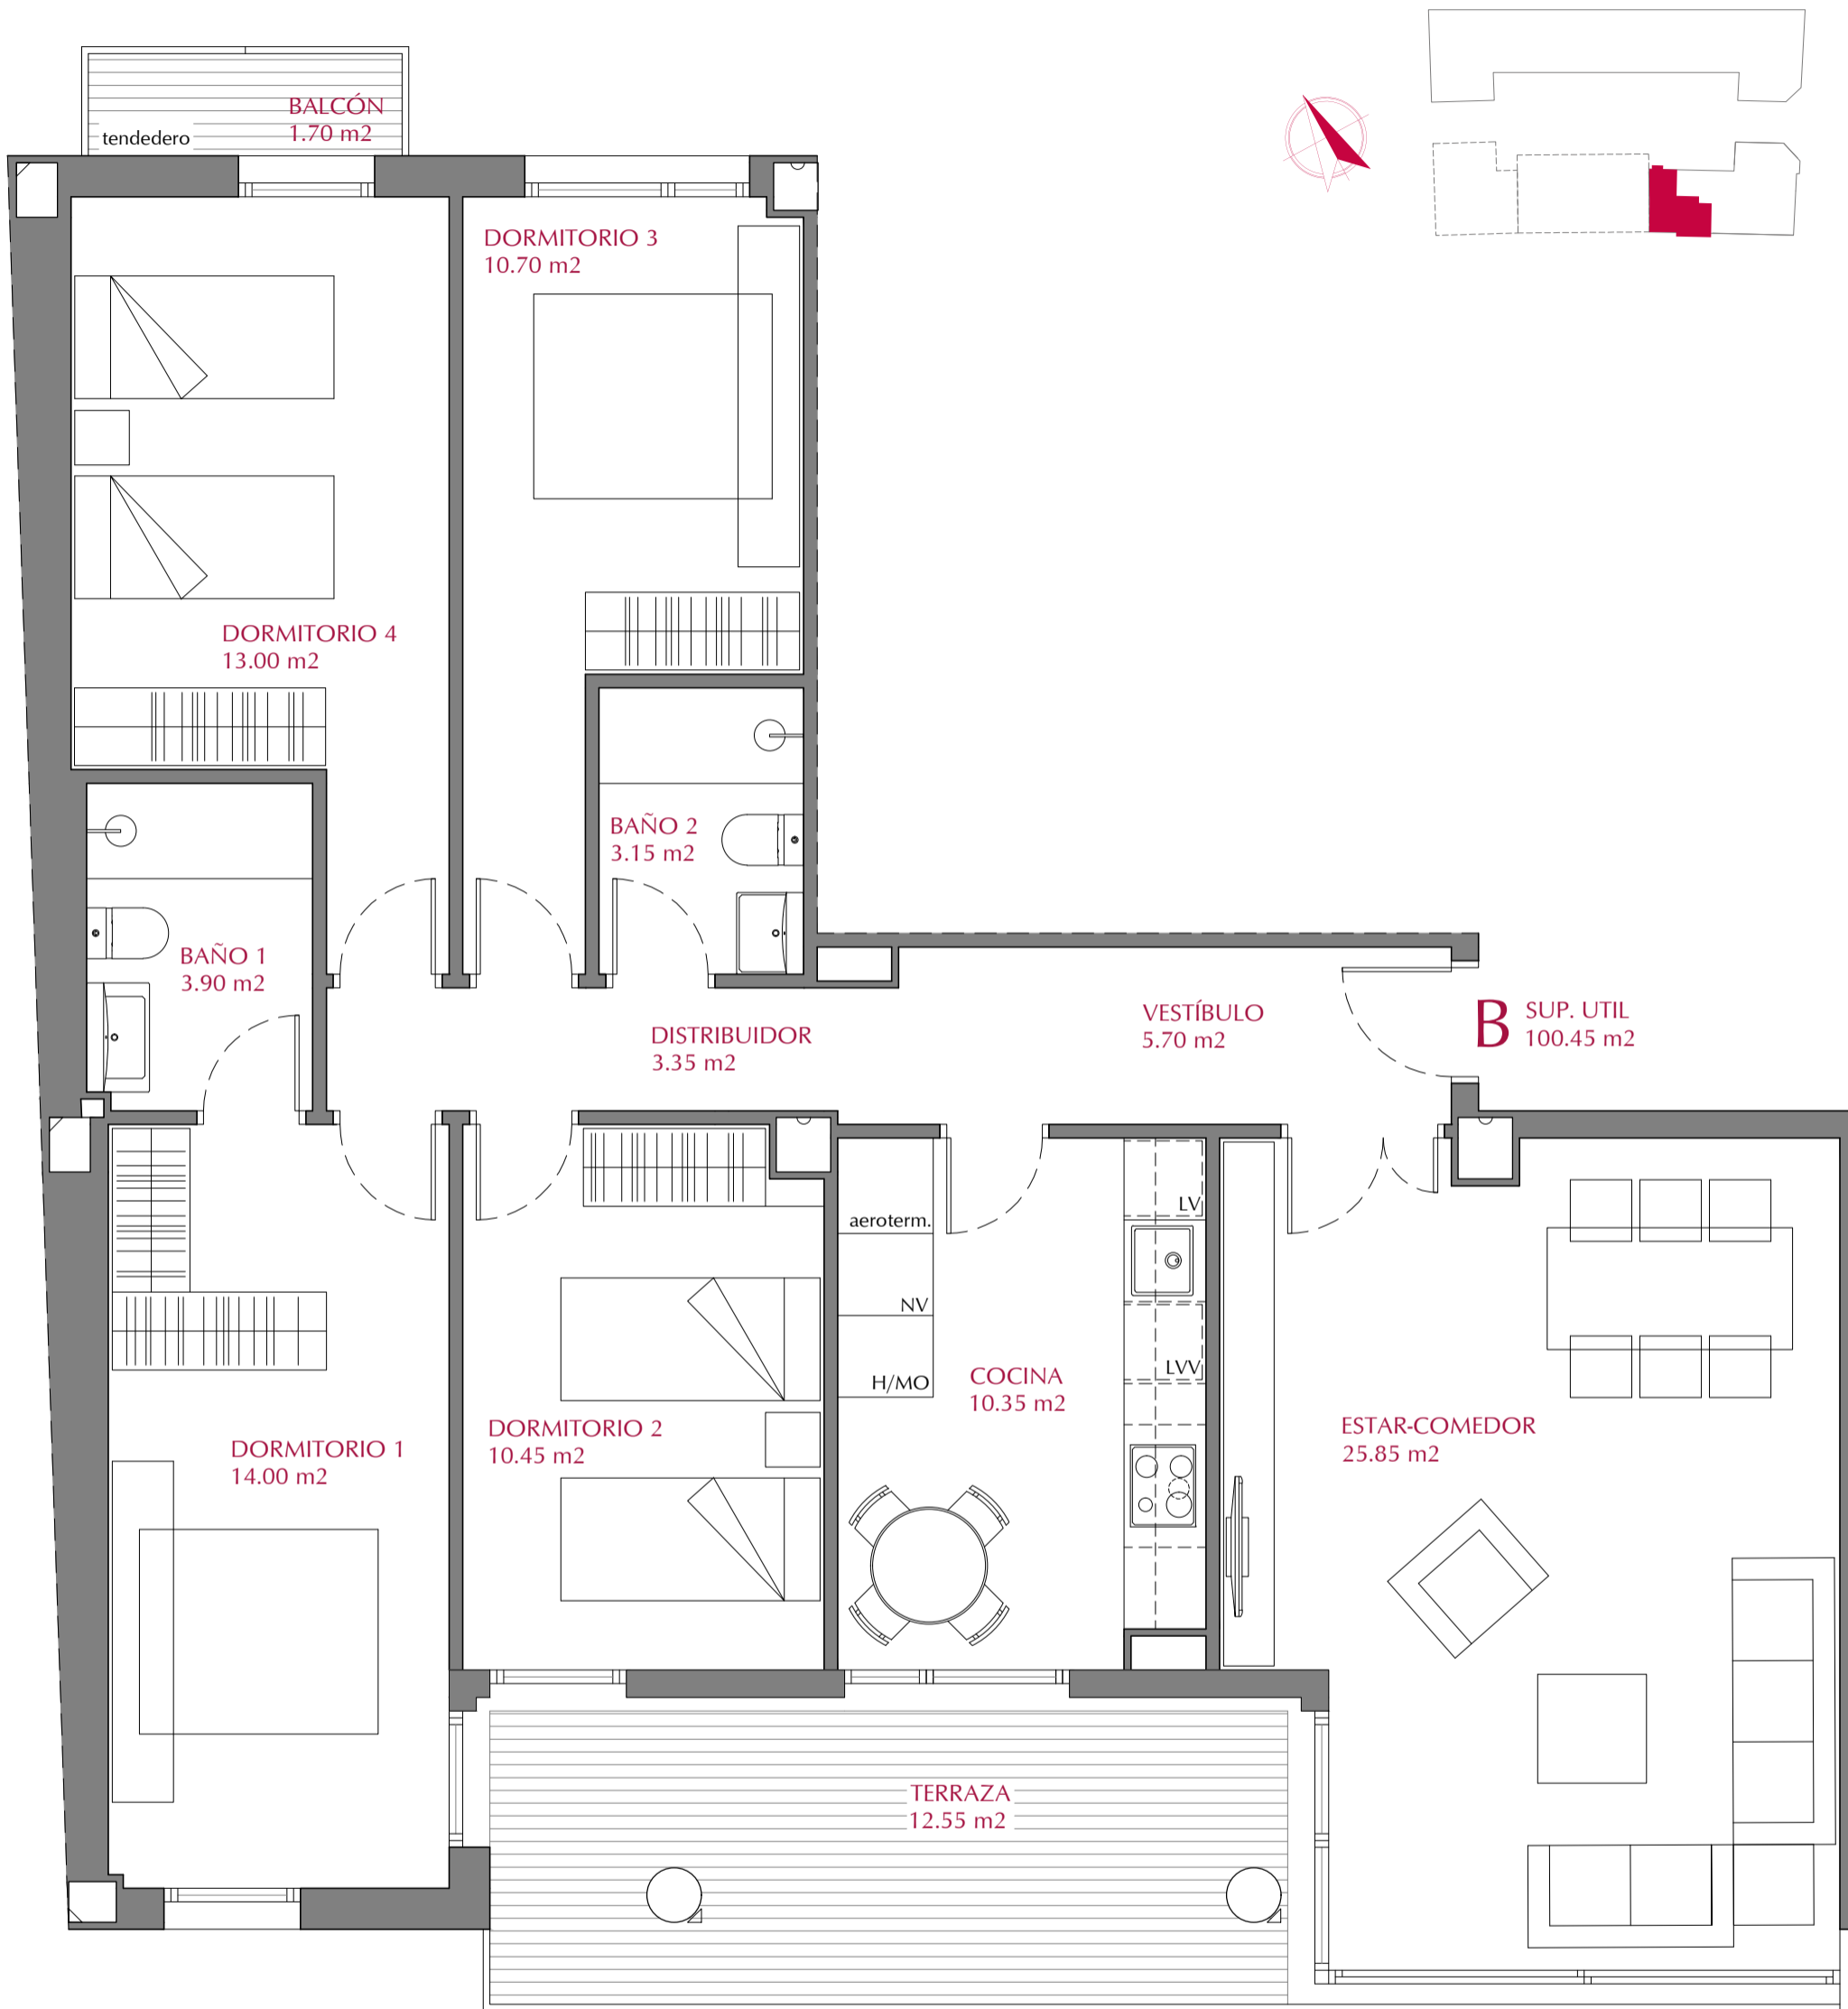


SUPERFICIE ÚTIL CERRADA	100.45 m ²
SUPERFICIE ÚTIL TERRAZAS	14.25 m ²
SUPERFICIE ÚTIL TOTAL	114.70 m²

REVISIÓN: 18/01/2022

Plano de carácter orientativo. Podrá ser modificado en función del desarrollo del proyecto. Las superficies son aproximadas y podrán variar por decisión de la Dirección Facultativa durante la obra. El amueblamiento reflejado tiene únicamente efecto decorativo, no constituye documento contractual.



ORUSA

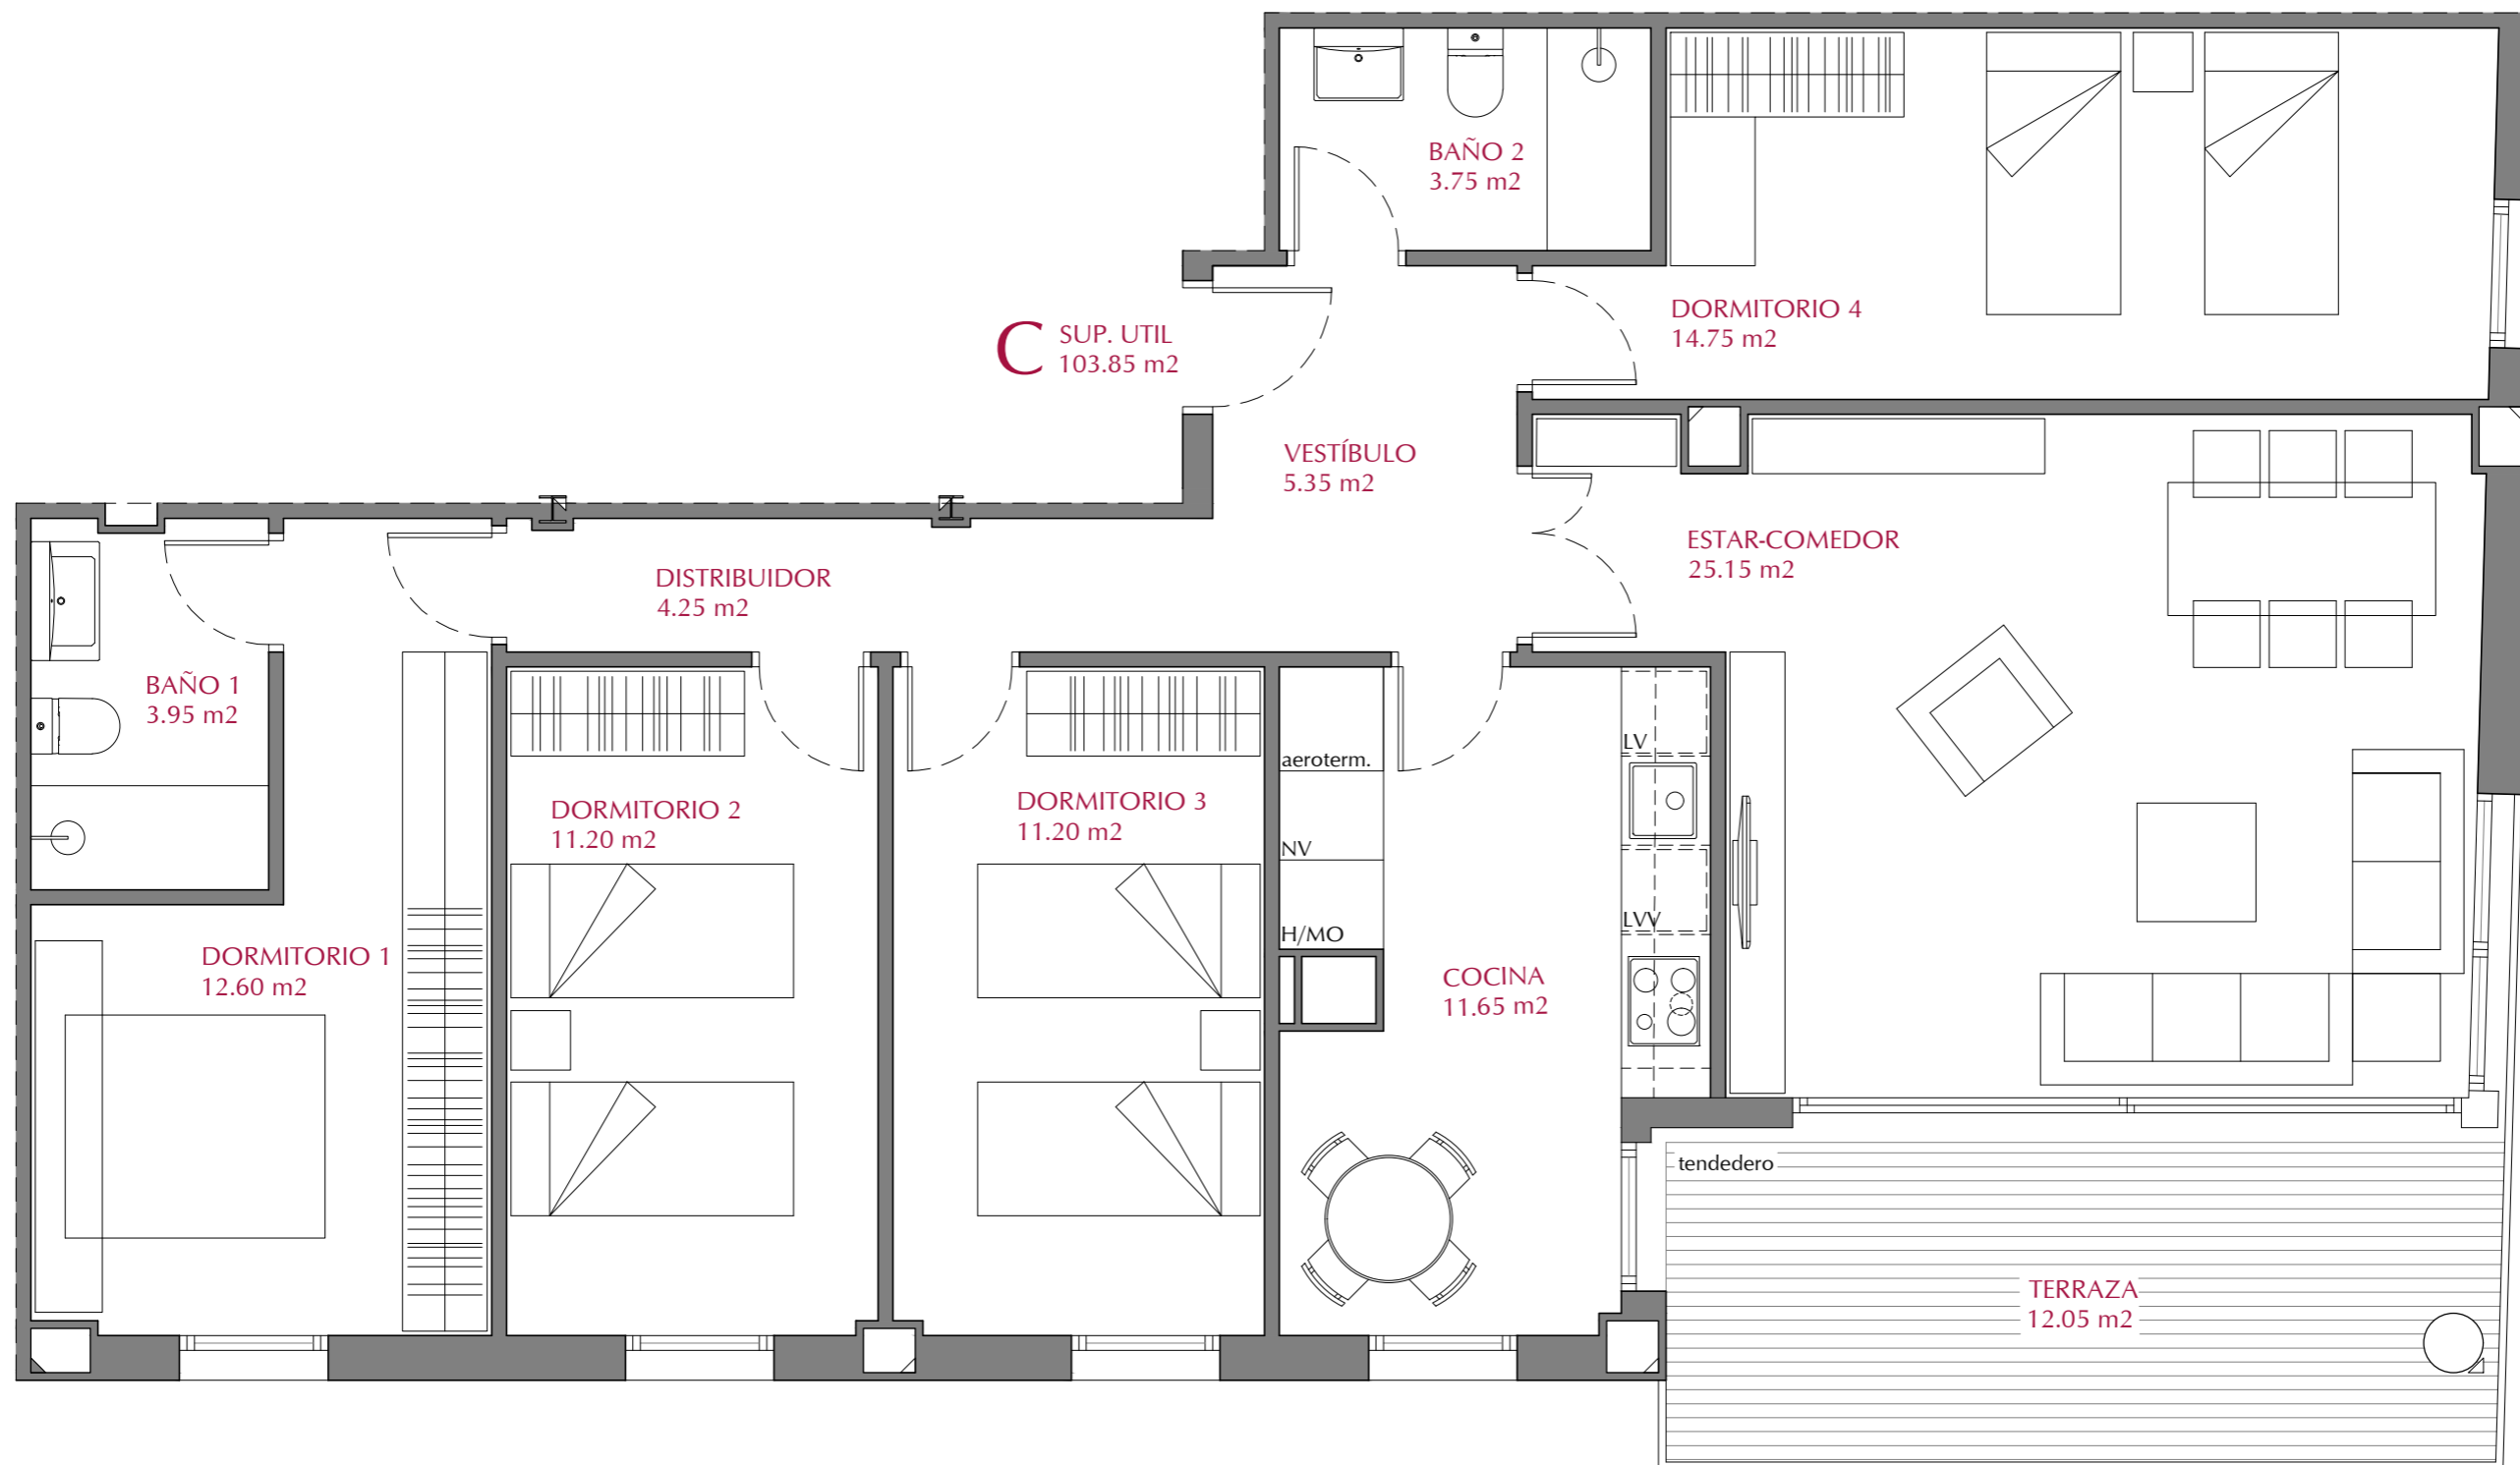


SUPERFICIE ÚTIL CERRADA	103.85 m ²
SUPERFICIE ÚTIL TERRAZAS	12.05 m ²

SUPERFICIE ÚTIL TOTAL 115.90 m²




REVISIÓN: 22/11/2021

Plano de carácter orientativo. Podrá ser modificado en función del desarrollo del proyecto. Las superficies son aproximadas y podrán variar por decisión de la Dirección Facultativa durante la obra. El amueblamiento reflejado tiene únicamente efecto decorativo, no constituye documento contractual.

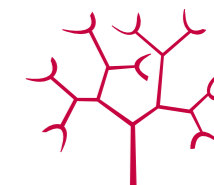

ORUSA

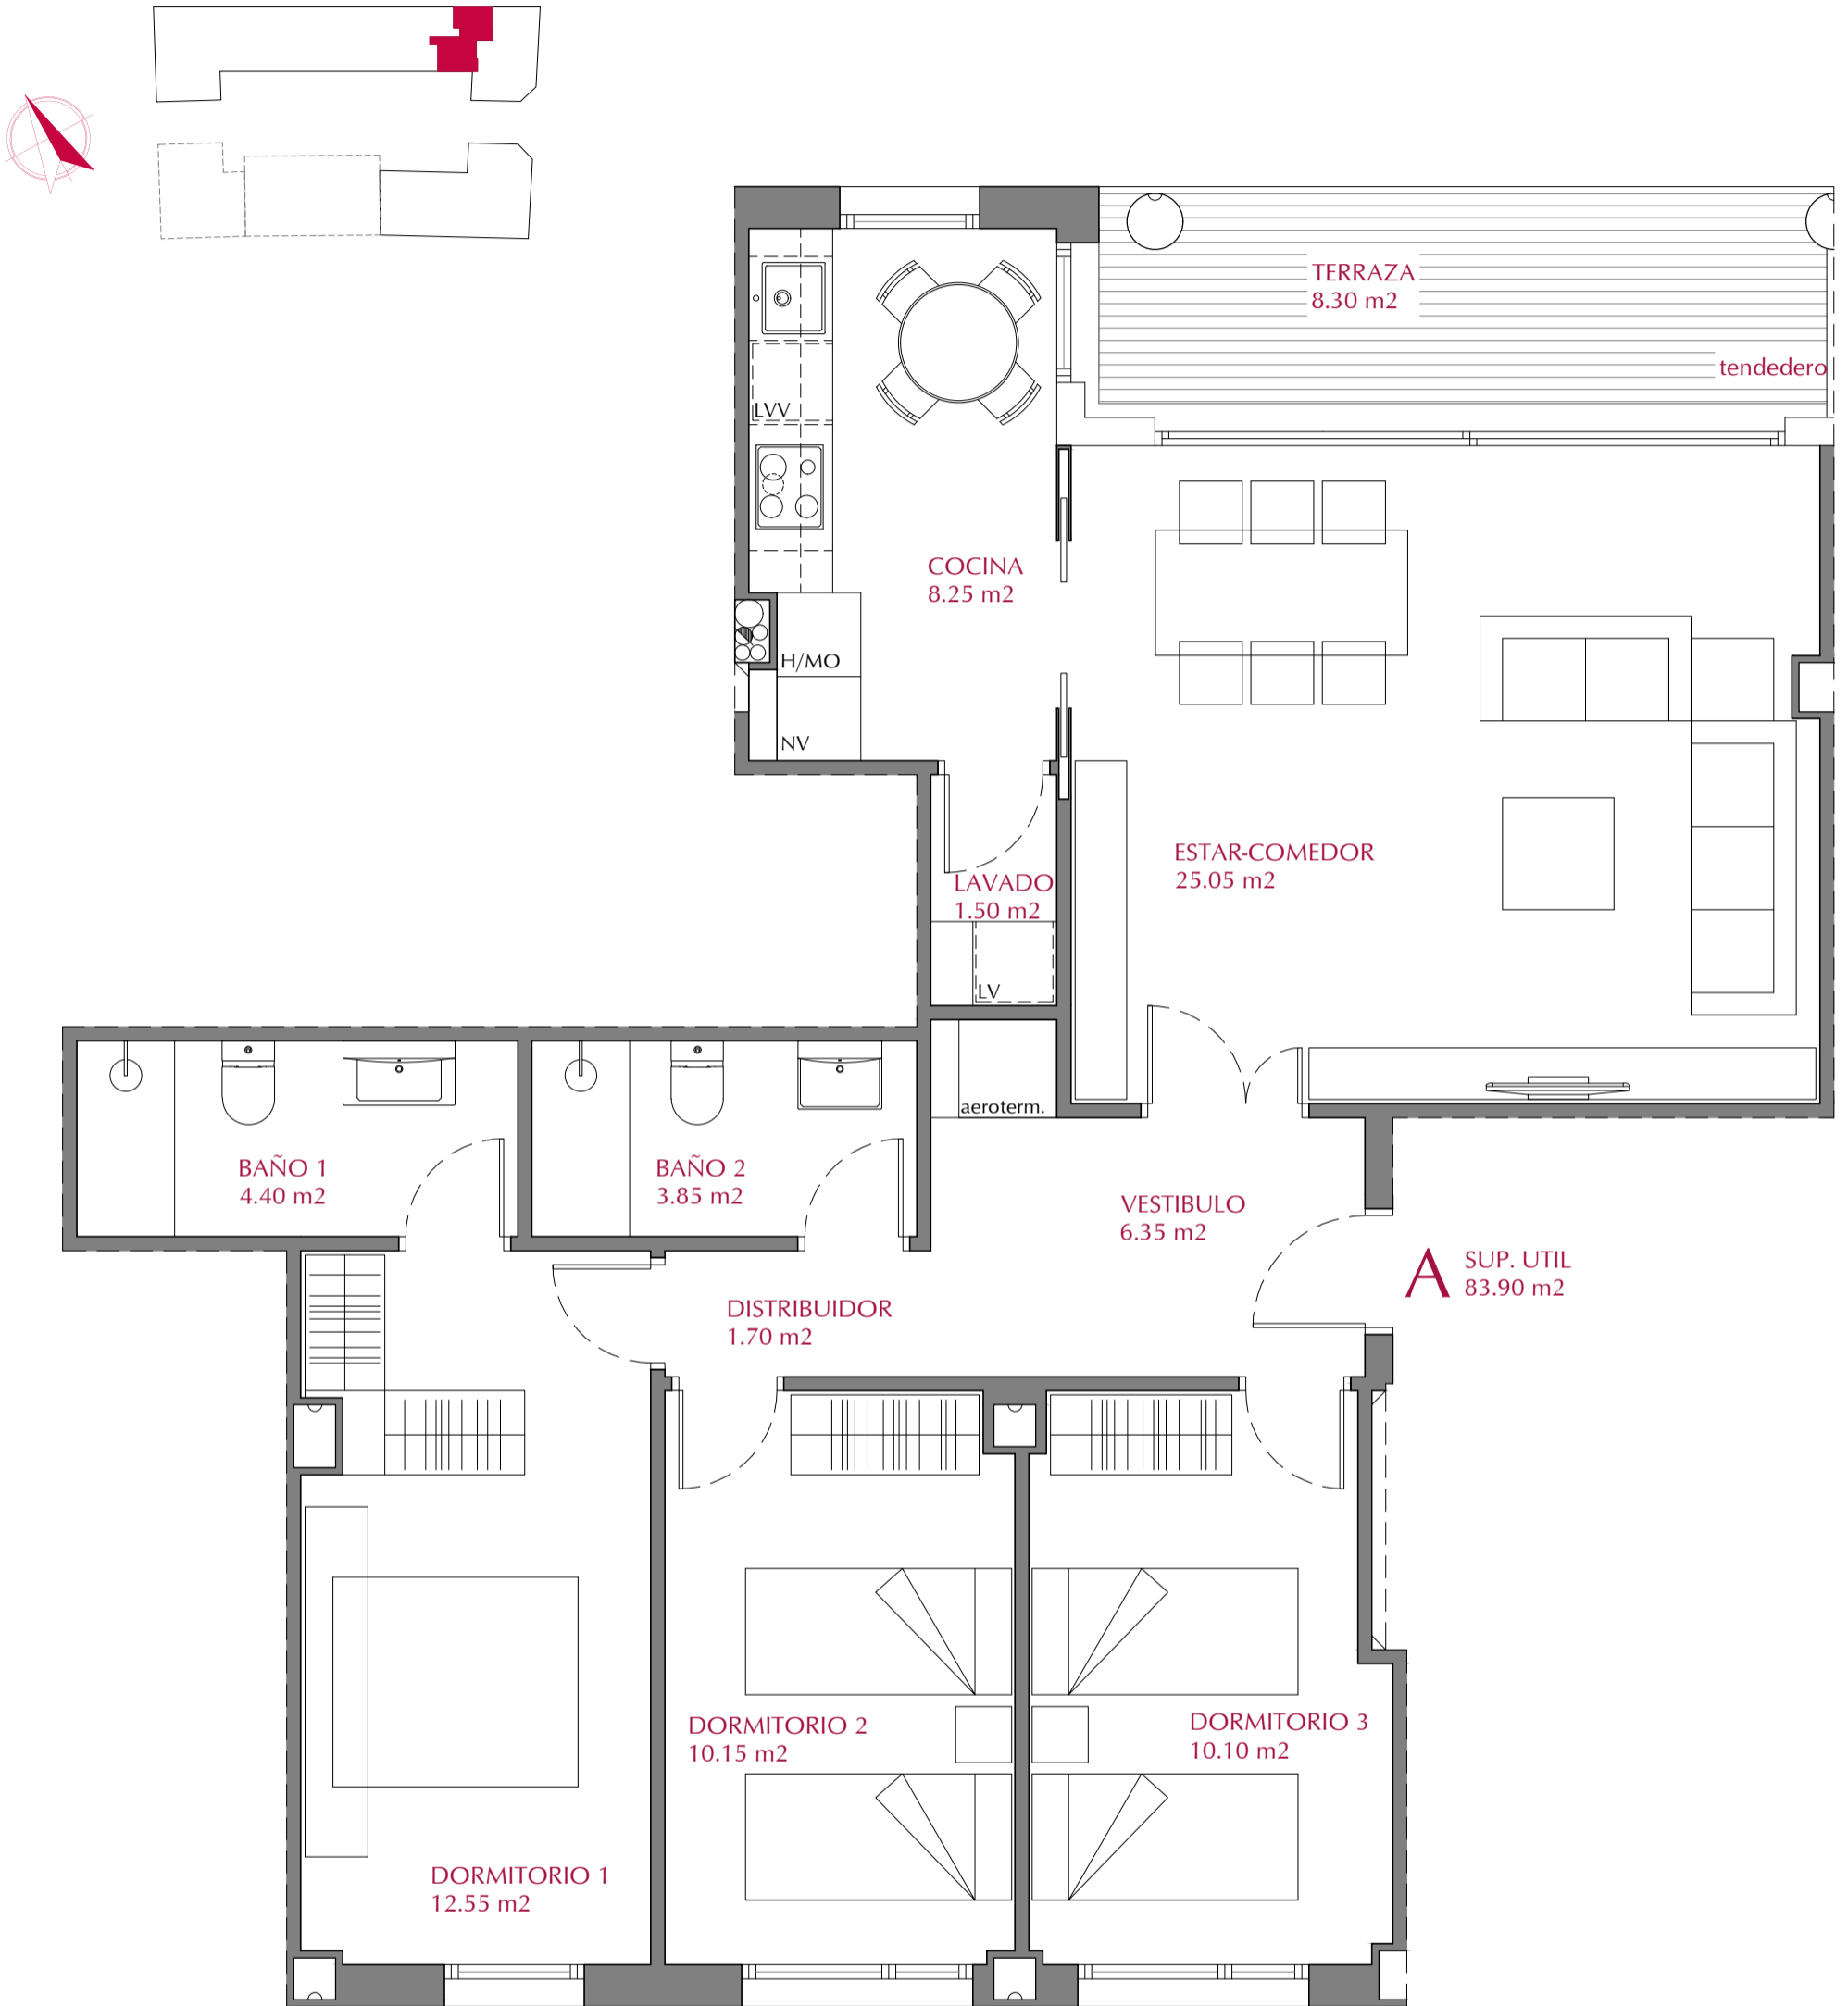


SUPERFICIE ÚTIL CERRADA 83.90 m²

SUPERFICIE ÚTIL TERRAZAS 8.30 m²


SUPERFICIE ÚTIL TOTAL 92.20 m²

REVISIÓN: 22/11/2021

Plano de carácter orientativo. Podrá ser modificado en función del desarrollo del proyecto. Las superficies son aproximadas y podrán variar por decisión de la Dirección Facultativa durante la obra. El amueblamiento reflejado tiene únicamente efecto decorativo, no constituye documento contractual.

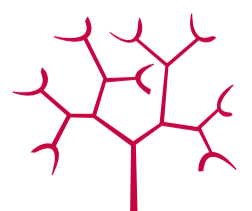


ORUSA

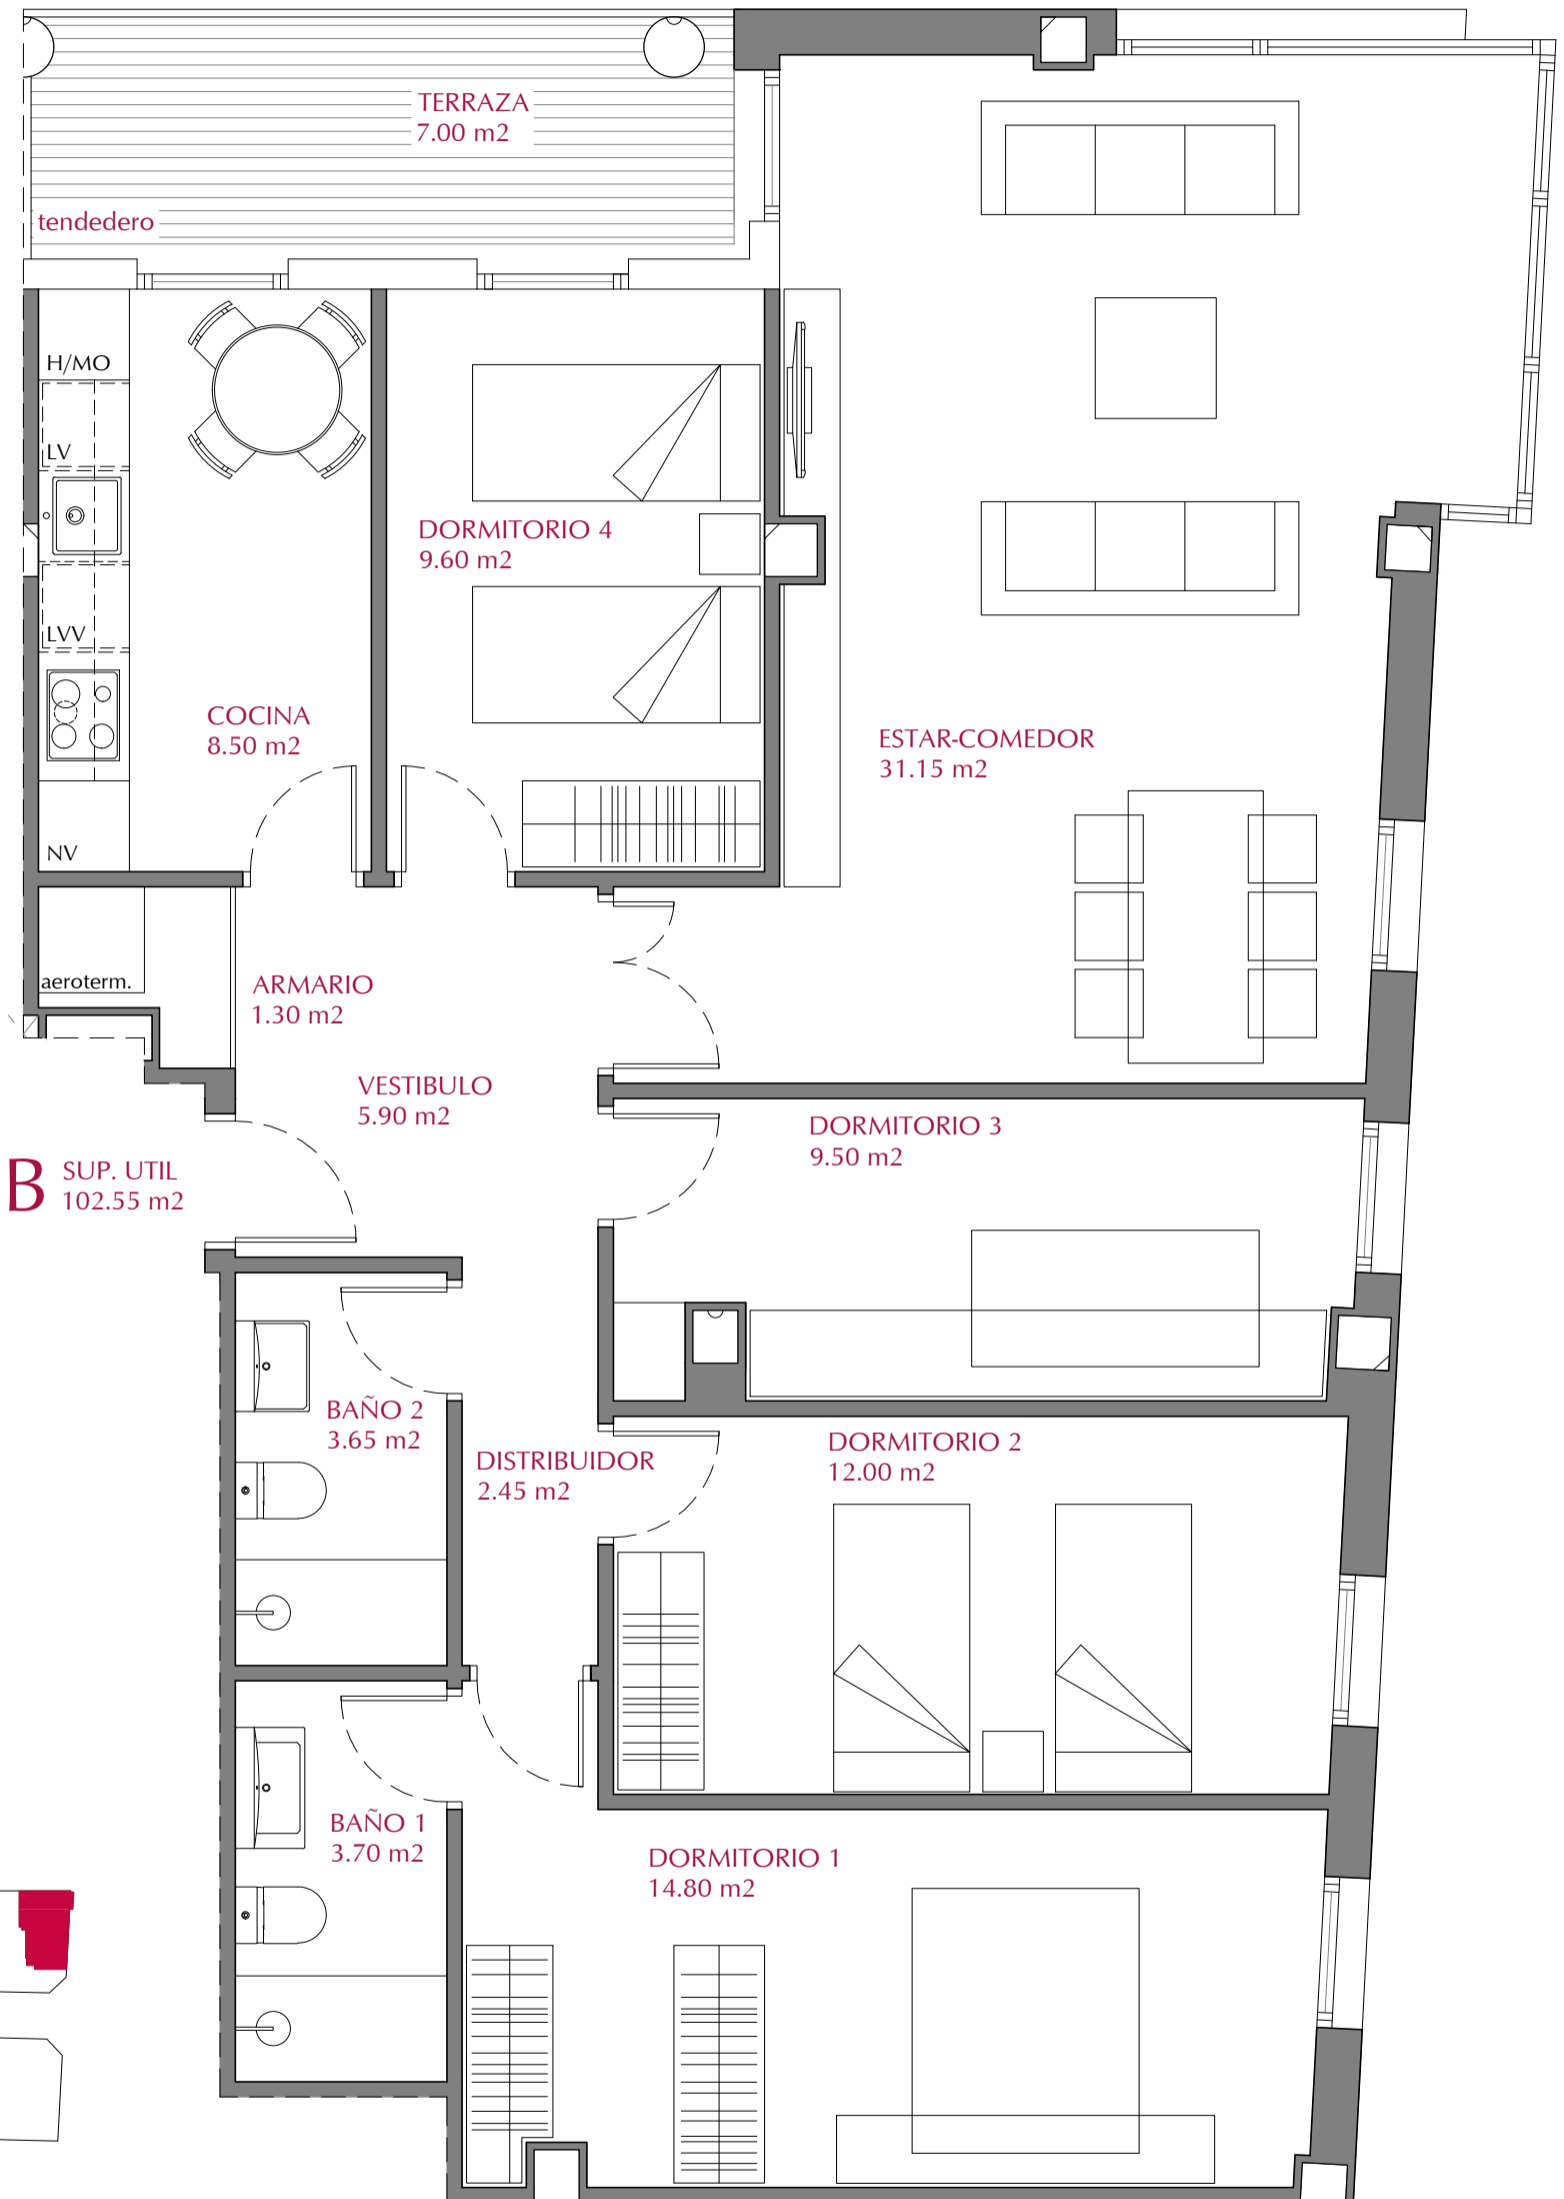



SUPERFICIE ÚTIL CERRADA	102.55 m ²
SUPERFICIE ÚTIL TERRAZAS	7.00 m ²
SUPERFICIE ÚTIL TOTAL	109.55 m²

REVISIÓN: 22/11/2021


Plano de carácter orientativo. Podrá ser modificado en función del desarrollo del proyecto. Las superficies son aproximadas y podrán variar por decisión de la Dirección Facultativa durante la obra. El amueblamiento reflejado tiene únicamente efecto decorativo, no constituye documento contractual.

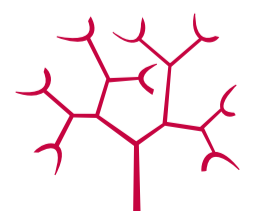

ORUSA

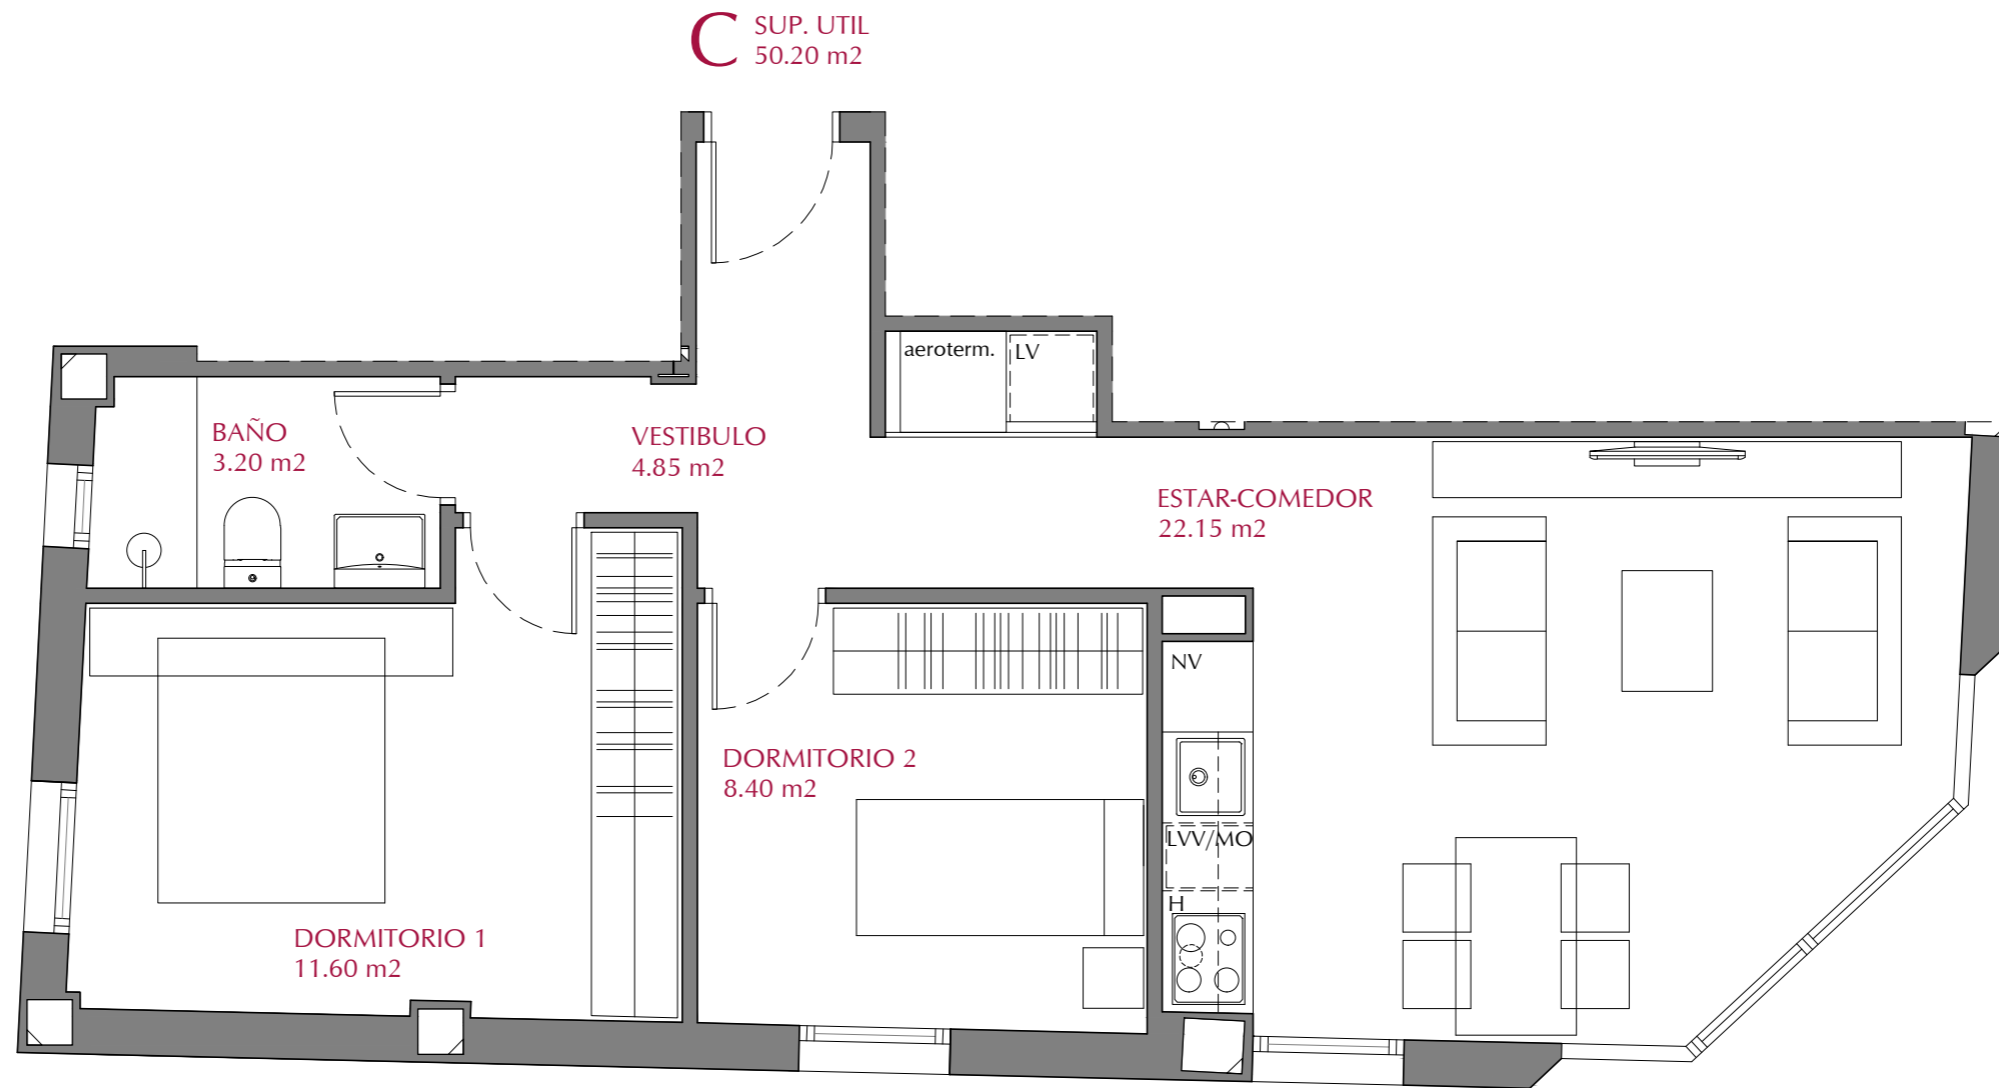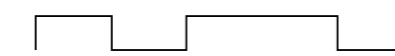


SUPERFICIE ÚTIL CERRADA	50.20 m ²
SUPERFICIE ÚTIL TERRAZAS	0.00 m ²
SUPERFICIE ÚTIL TOTAL	50.20 m²

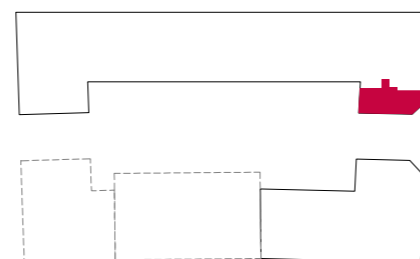

REVISIÓN: 22/11/2021


Plano de carácter orientativo. Podrá ser modificado en función del desarrollo del proyecto. Las superficies son aproximadas y podrán variar por decisión de la Dirección Facultativa durante la obra. El amueblamiento reflejado tiene únicamente efecto decorativo, no constituye documento contractual.

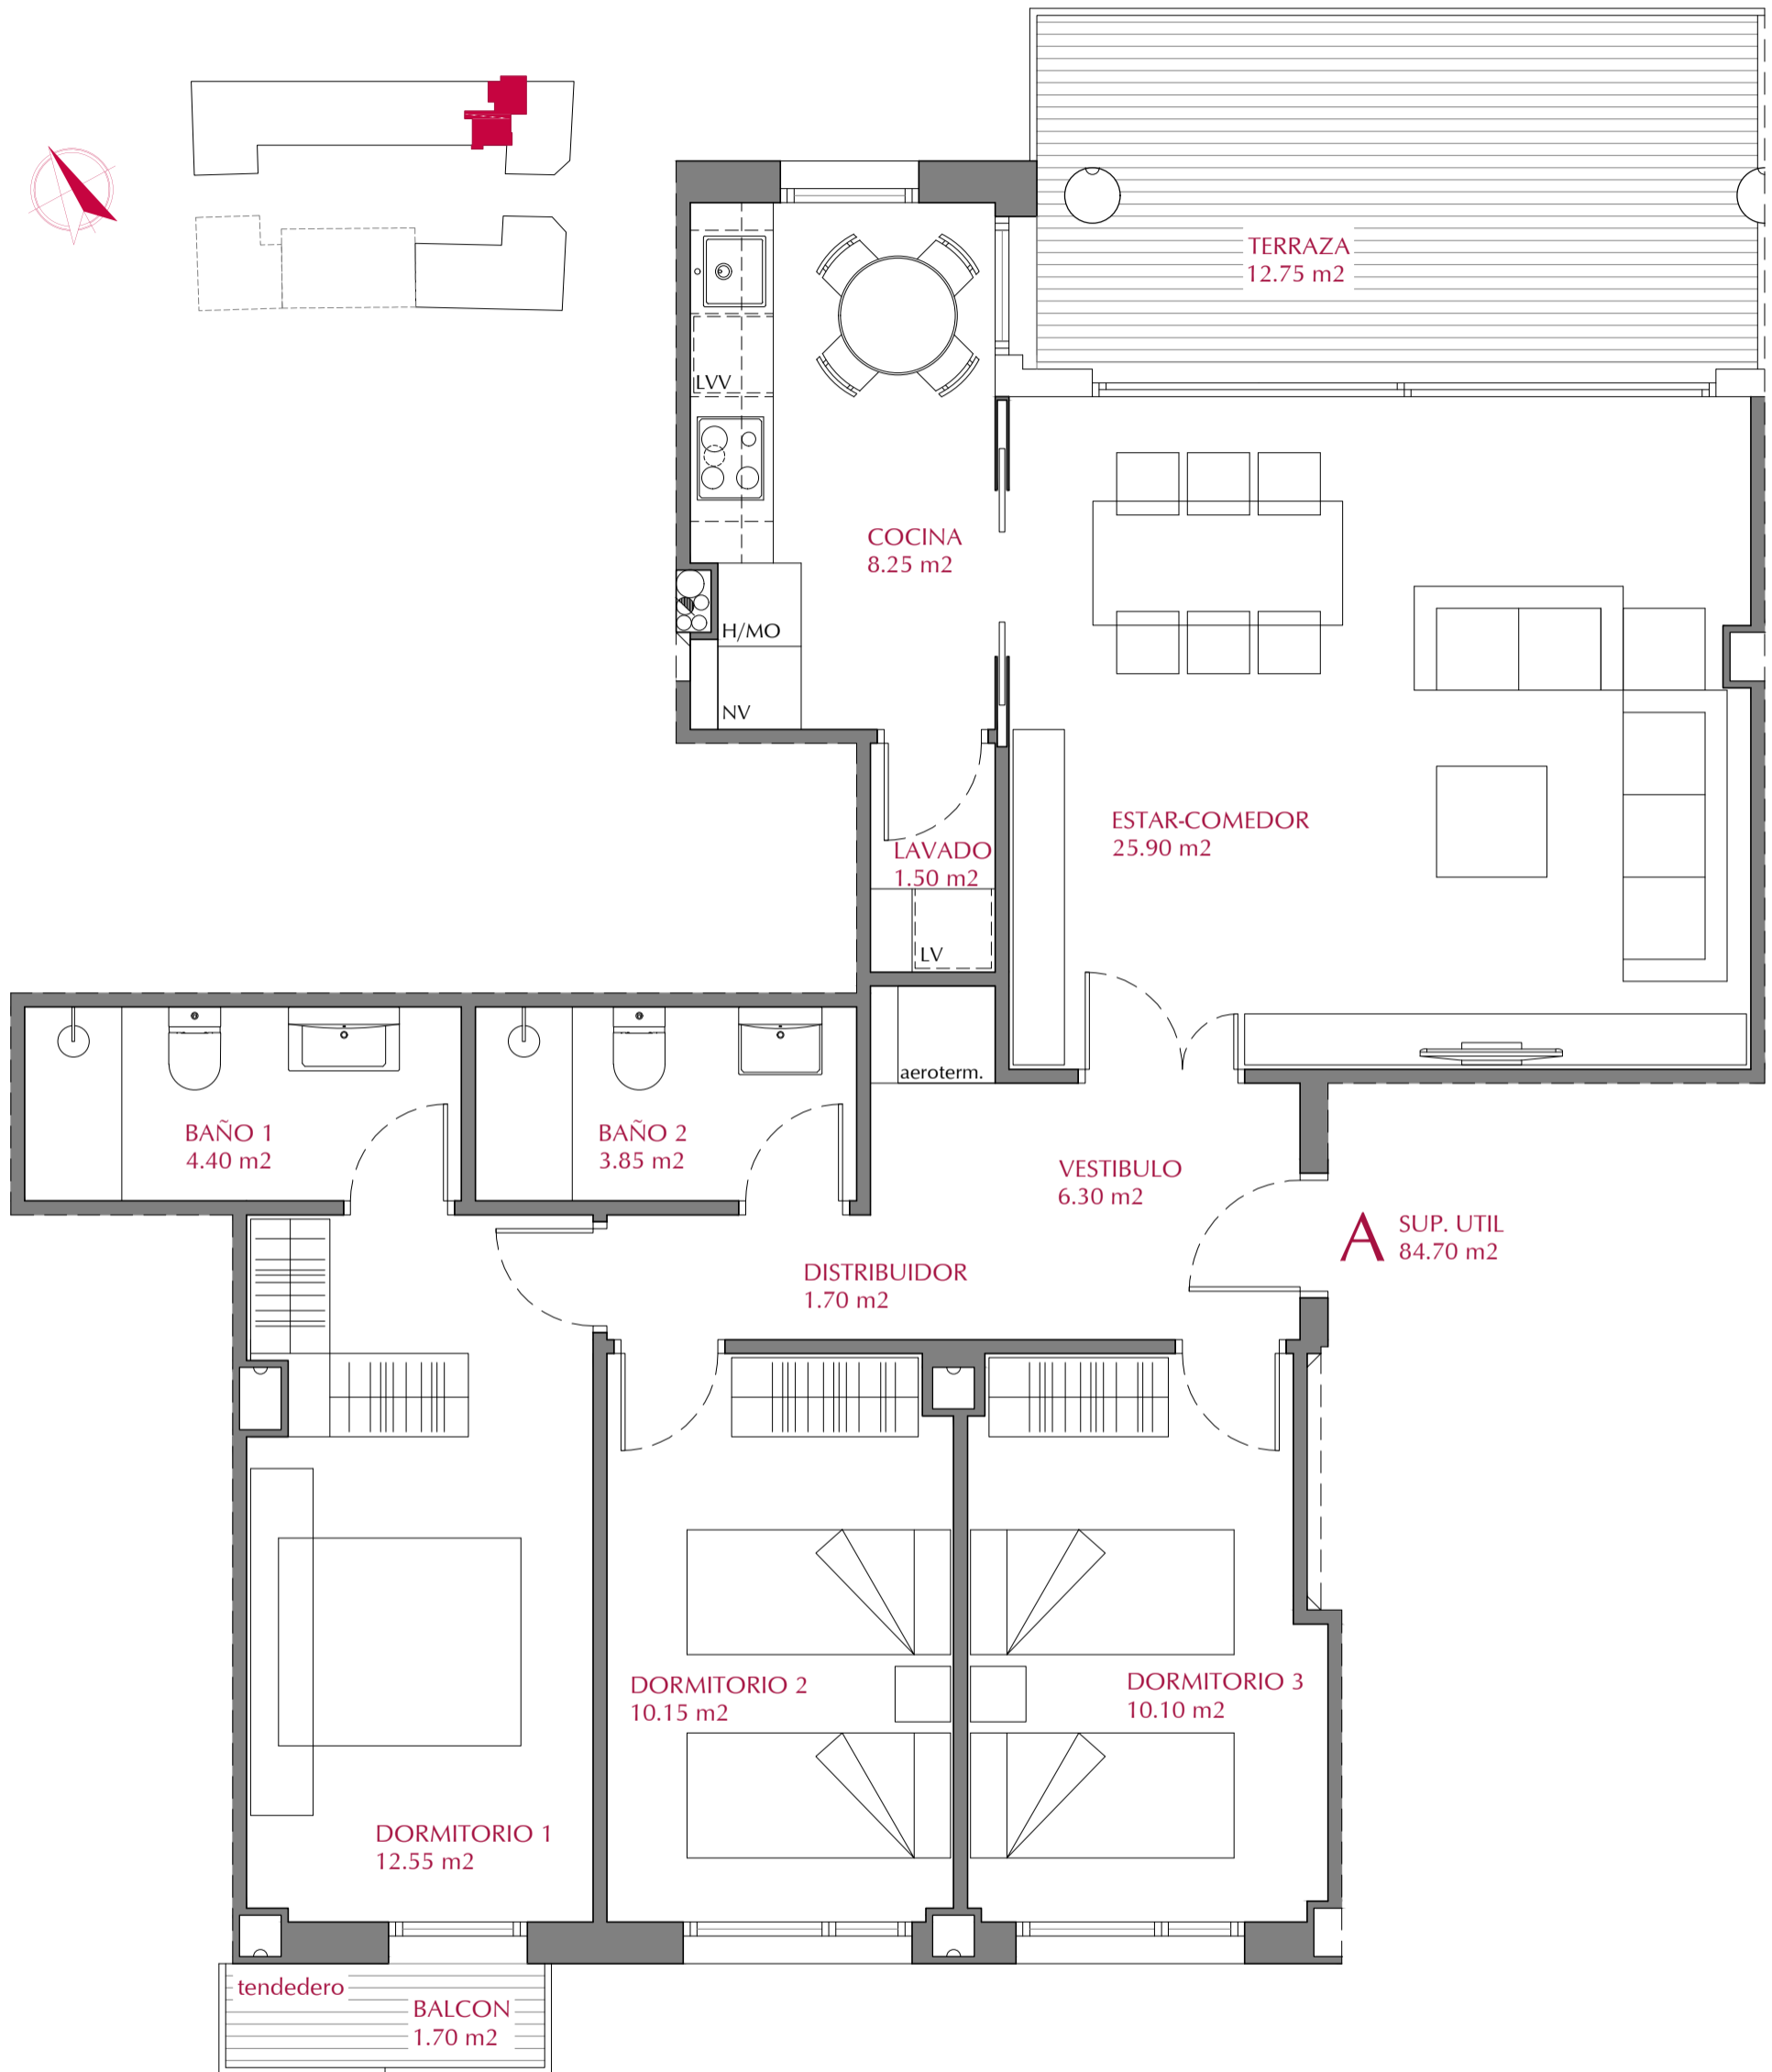


SUPERFICIE ÚTIL CERRADA	84.70 m ²
SUPERFICIE ÚTIL TERRAZAS	14.45 m ²
SUPERFICIE ÚTIL TOTAL	99.15 m²

REVISIÓN: 22/11/2021

Plano de carácter orientativo. Podrá ser modificado en función del desarrollo del proyecto. Las superficies son aproximadas y podrán variar por decisión de la Dirección Facultativa durante la obra. El amueblamiento reflejado tiene únicamente efecto decorativo, no constituye documento contractual.

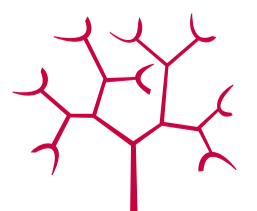


ORUSA

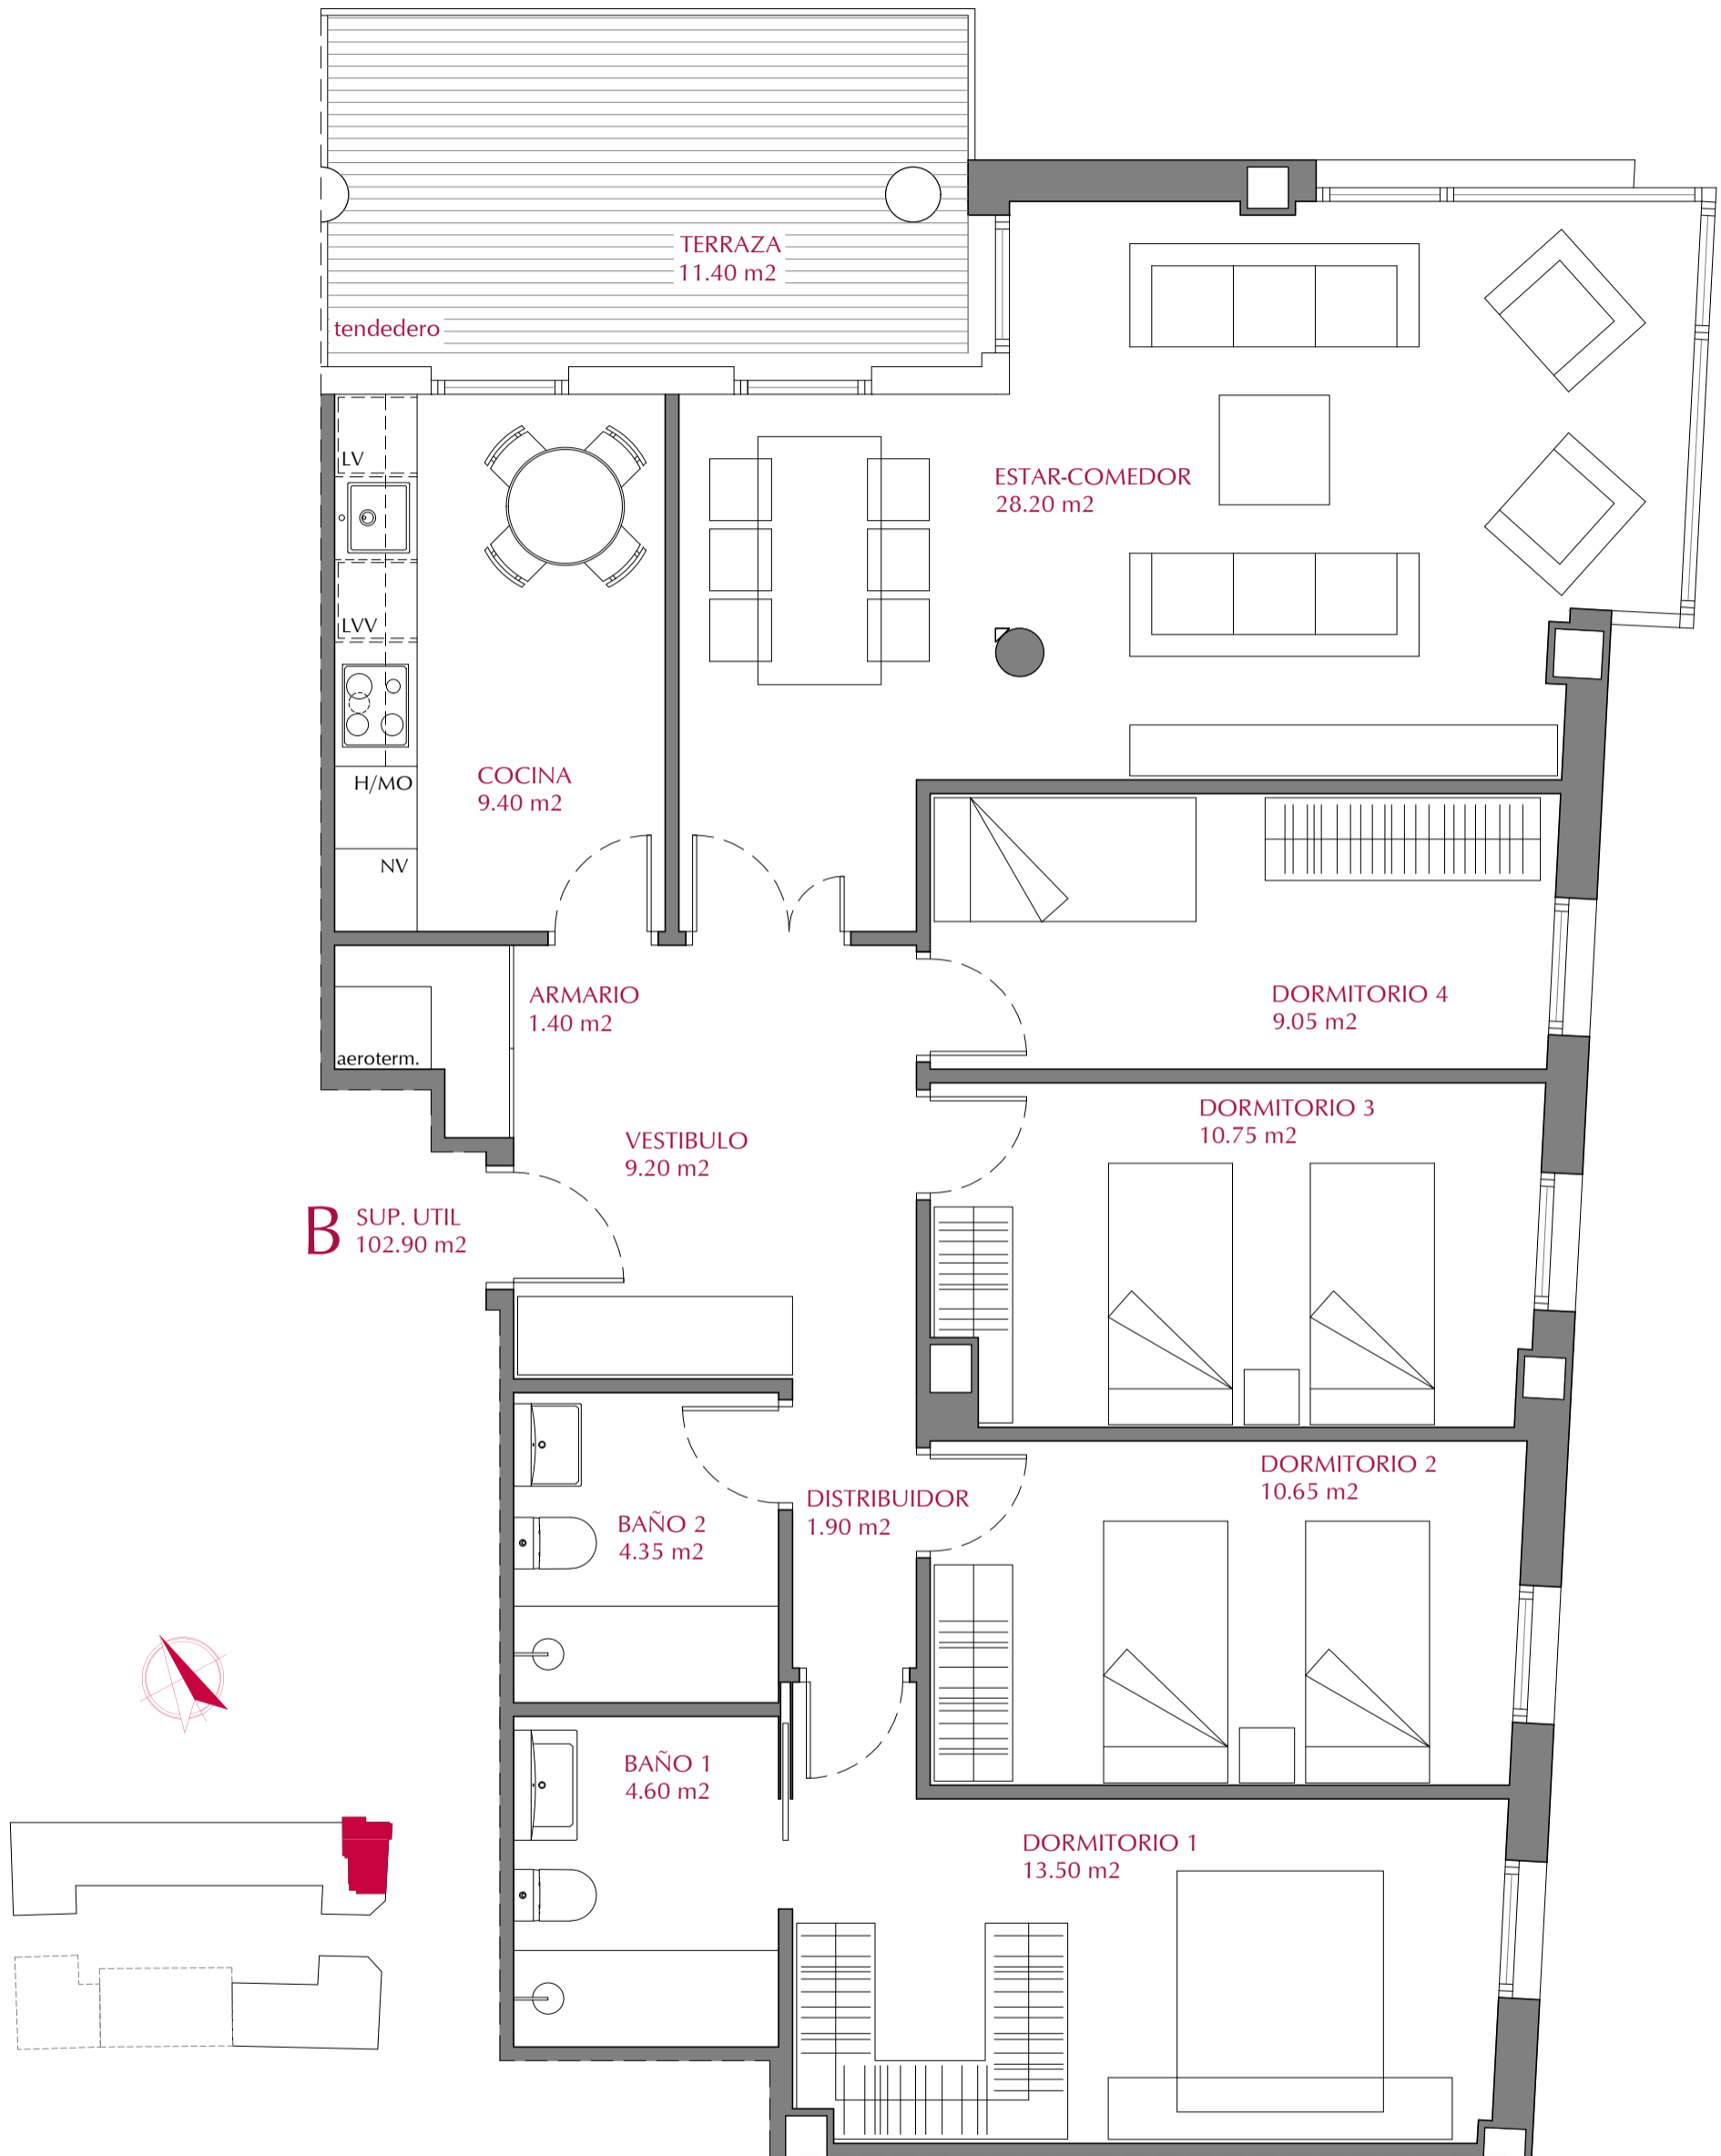

SUPERFICIE ÚTIL CERRADA	103.20 m ²
SUPERFICIE ÚTIL TERRAZAS	11.40 m ²
SUPERFICIE ÚTIL TOTAL	114.60 m²

REVISIÓN: 14/12/2021

Plano de carácter orientativo. Podrá ser modificado en función del desarrollo del proyecto. Las superficies son aproximadas y podrán variar por decisión de la Dirección Facultativa durante la obra. El amueblamiento reflejado tiene únicamente efecto decorativo, no constituye documento contractual.


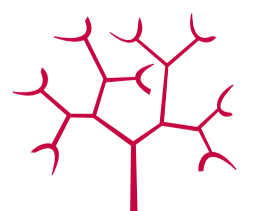


ORUSA




(E.1/50)

0.0 1.0 2.5m

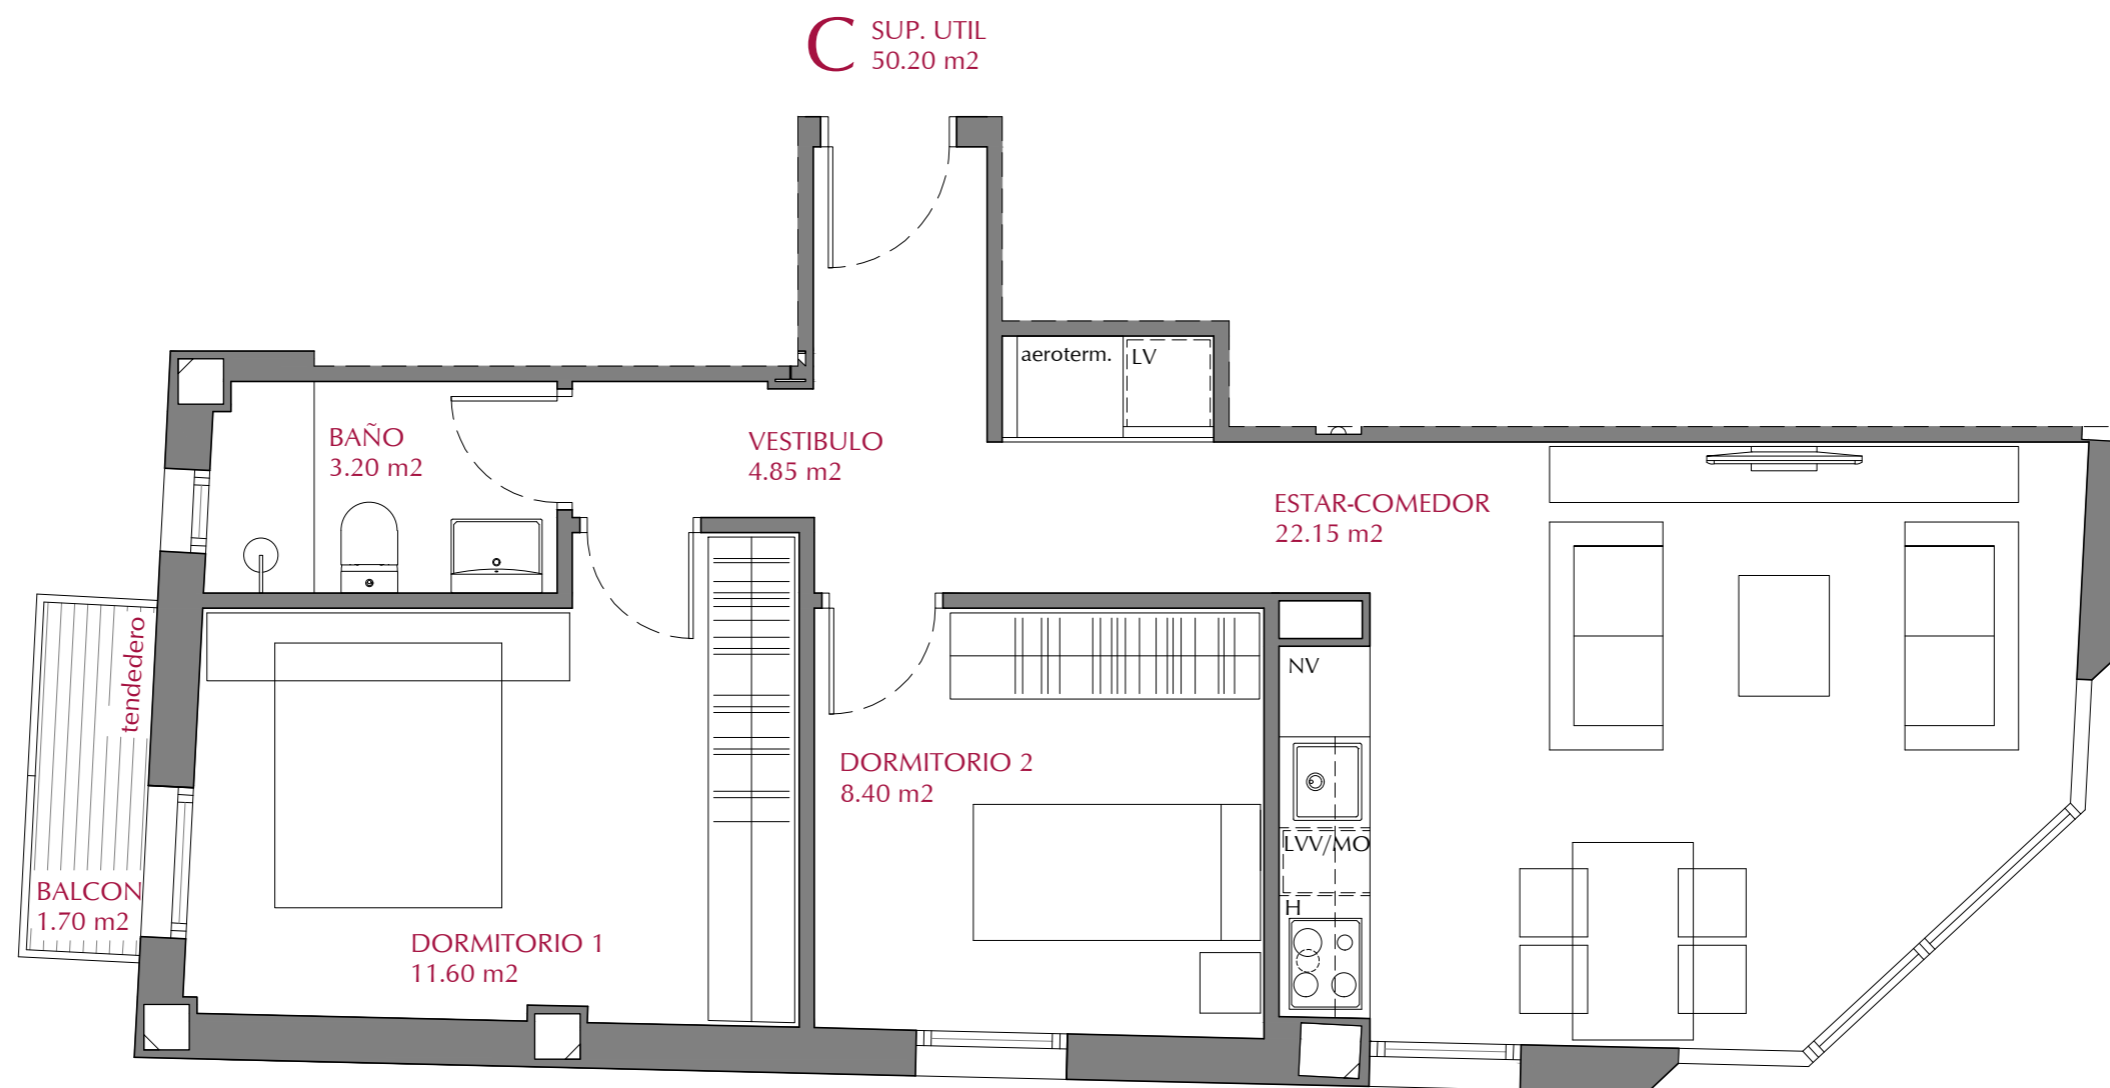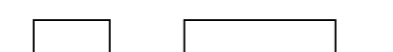


SUPERFICIE ÚTIL CERRADA	50.20 m ²
SUPERFICIE ÚTIL TERRAZAS	1.70 m ²

SUPERFICIE ÚTIL TOTAL 51.90 m²

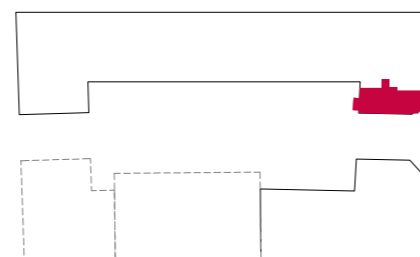

REVISIÓN: 22/11/2021

Plano de carácter orientativo. Podrá ser modificado en función del desarrollo del proyecto. Las superficies son aproximadas y podrán variar por decisión de la Dirección Facultativa durante la obra. El amueblamiento reflejado tiene únicamente efecto decorativo, no constituye documento contractual.


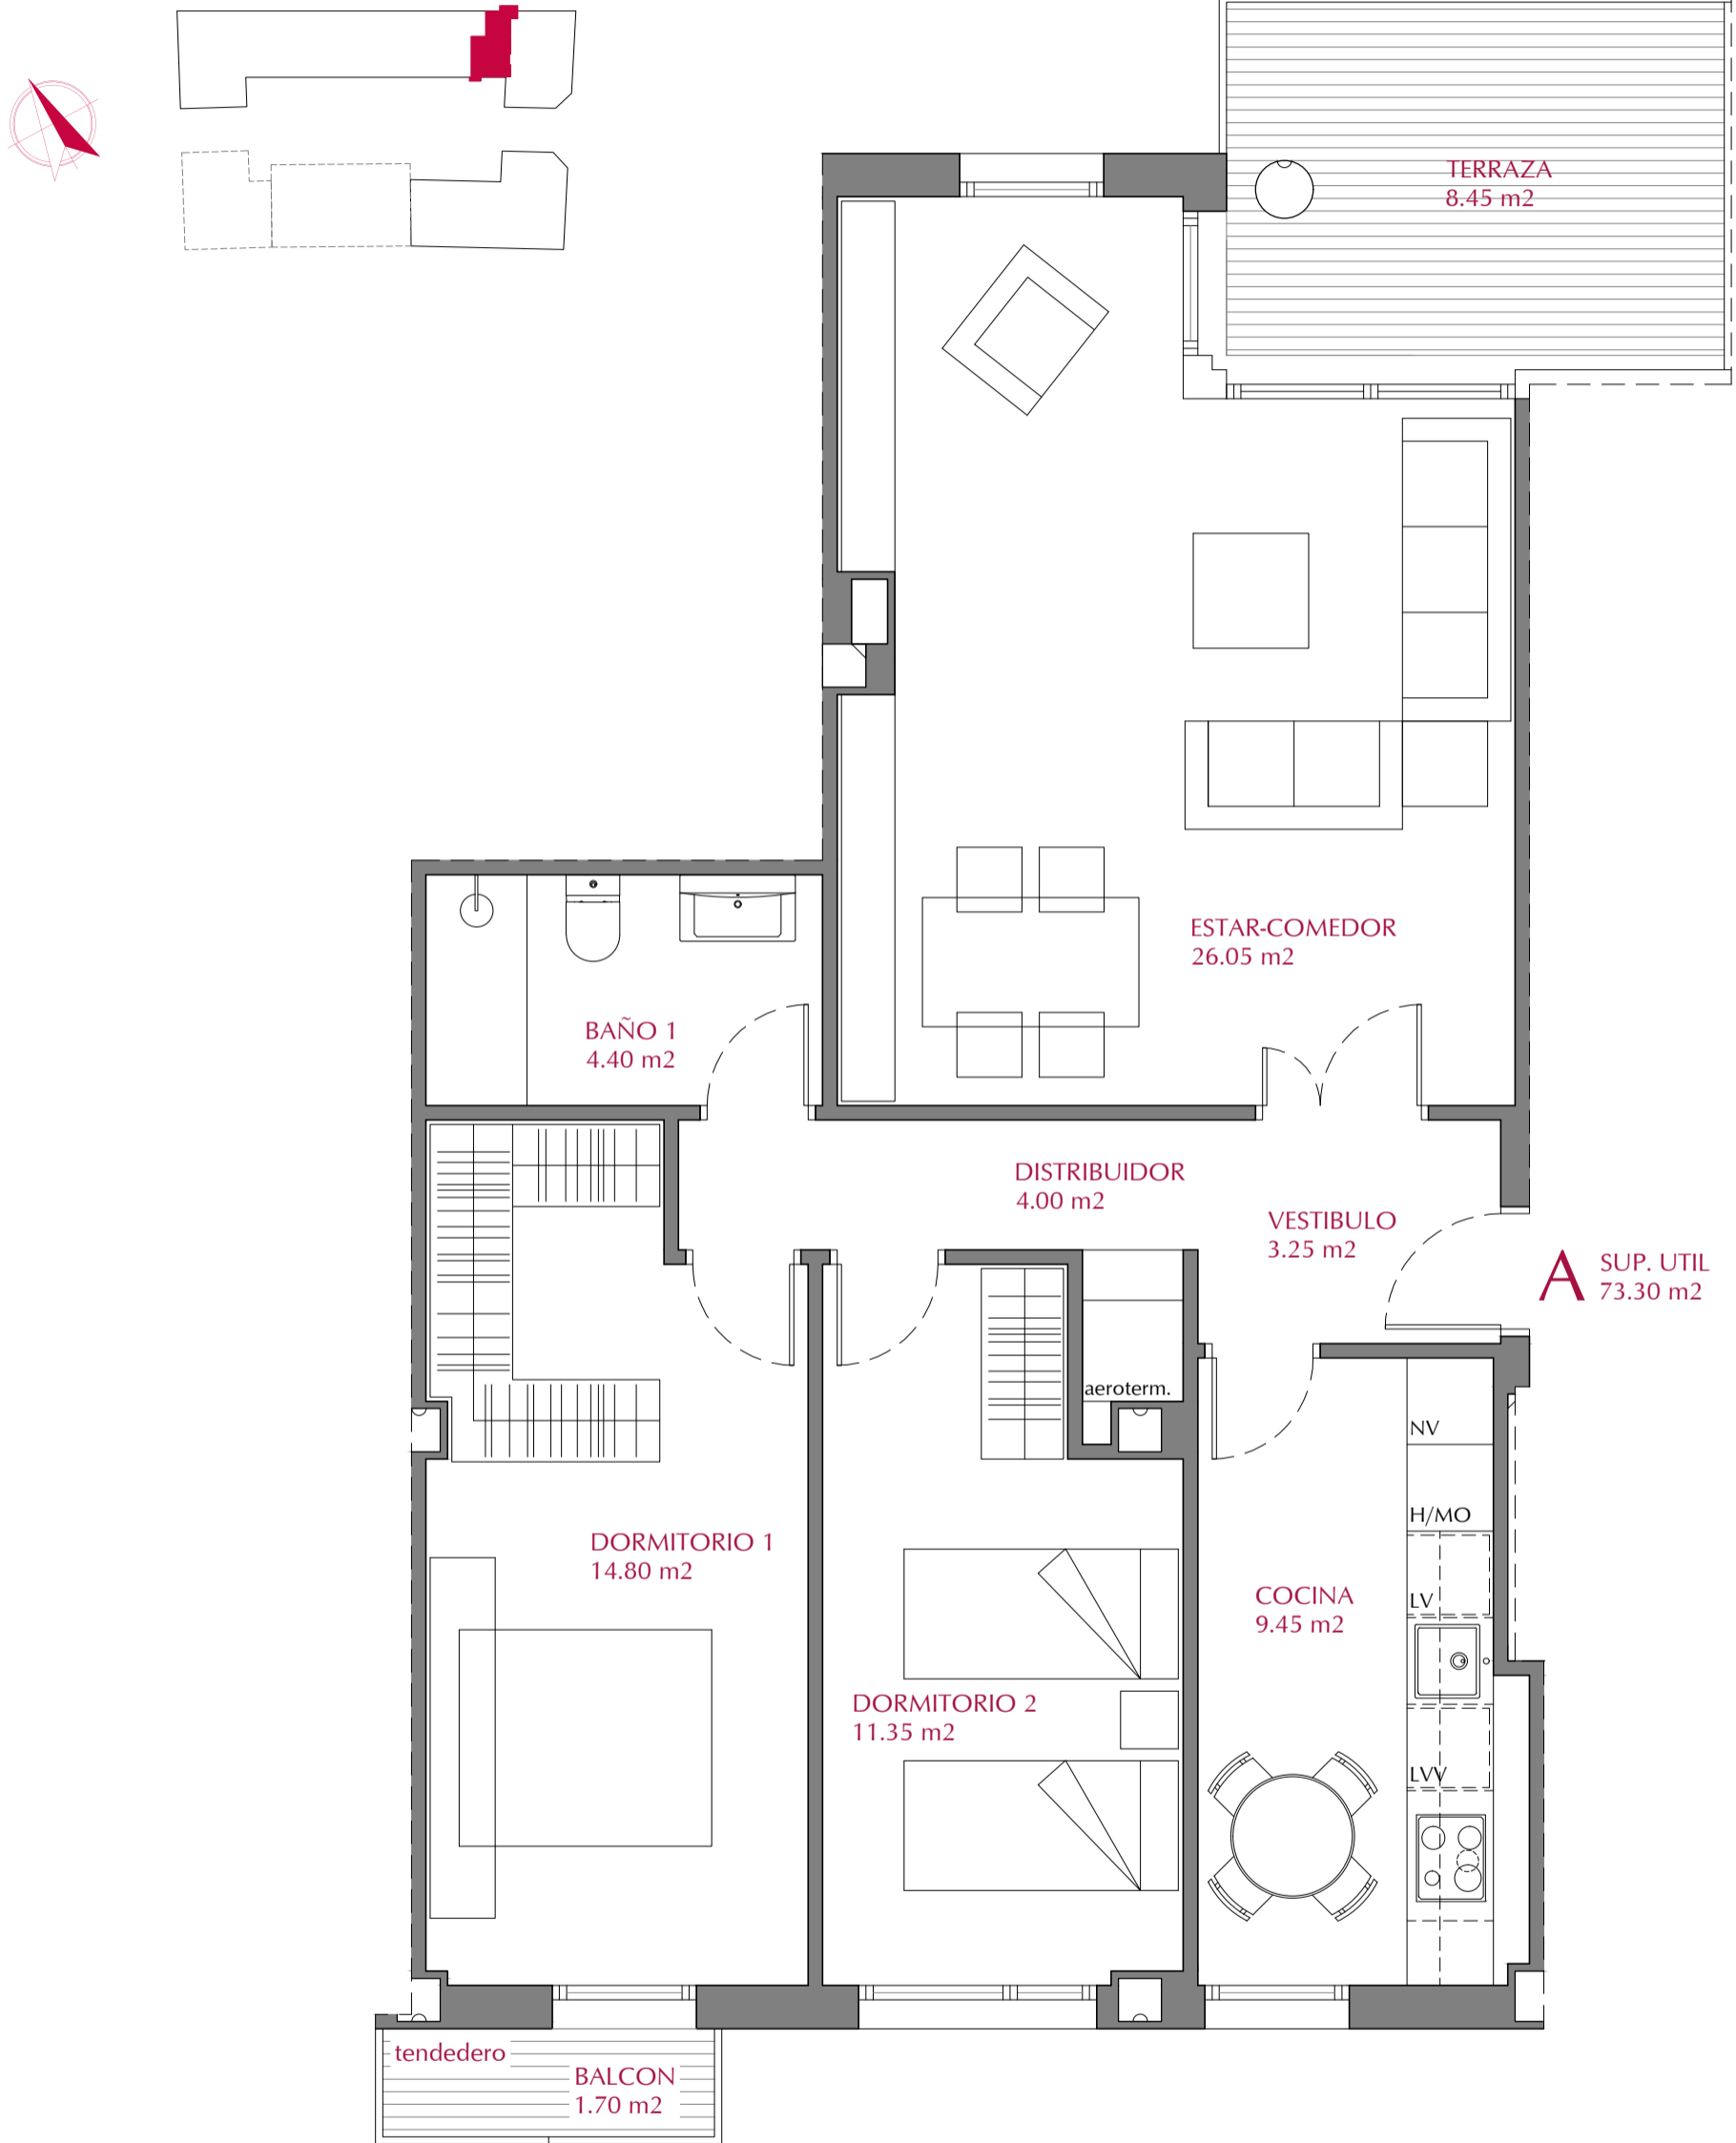


SUPERFICIE ÚTIL CERRADA	73.30 m ²
SUPERFICIE ÚTIL TERRAZAS	10.15 m ²
SUPERFICIE ÚTIL TOTAL	83.45 m²

REVISIÓN: 22/11/2021

Plano de carácter orientativo. Podrá ser modificado en función del desarrollo del proyecto. Las superficies son aproximadas y podrán variar por decisión de la Dirección Facultativa durante la obra. El amueblamiento reflejado tiene únicamente efecto decorativo, no constituye documento contractual.




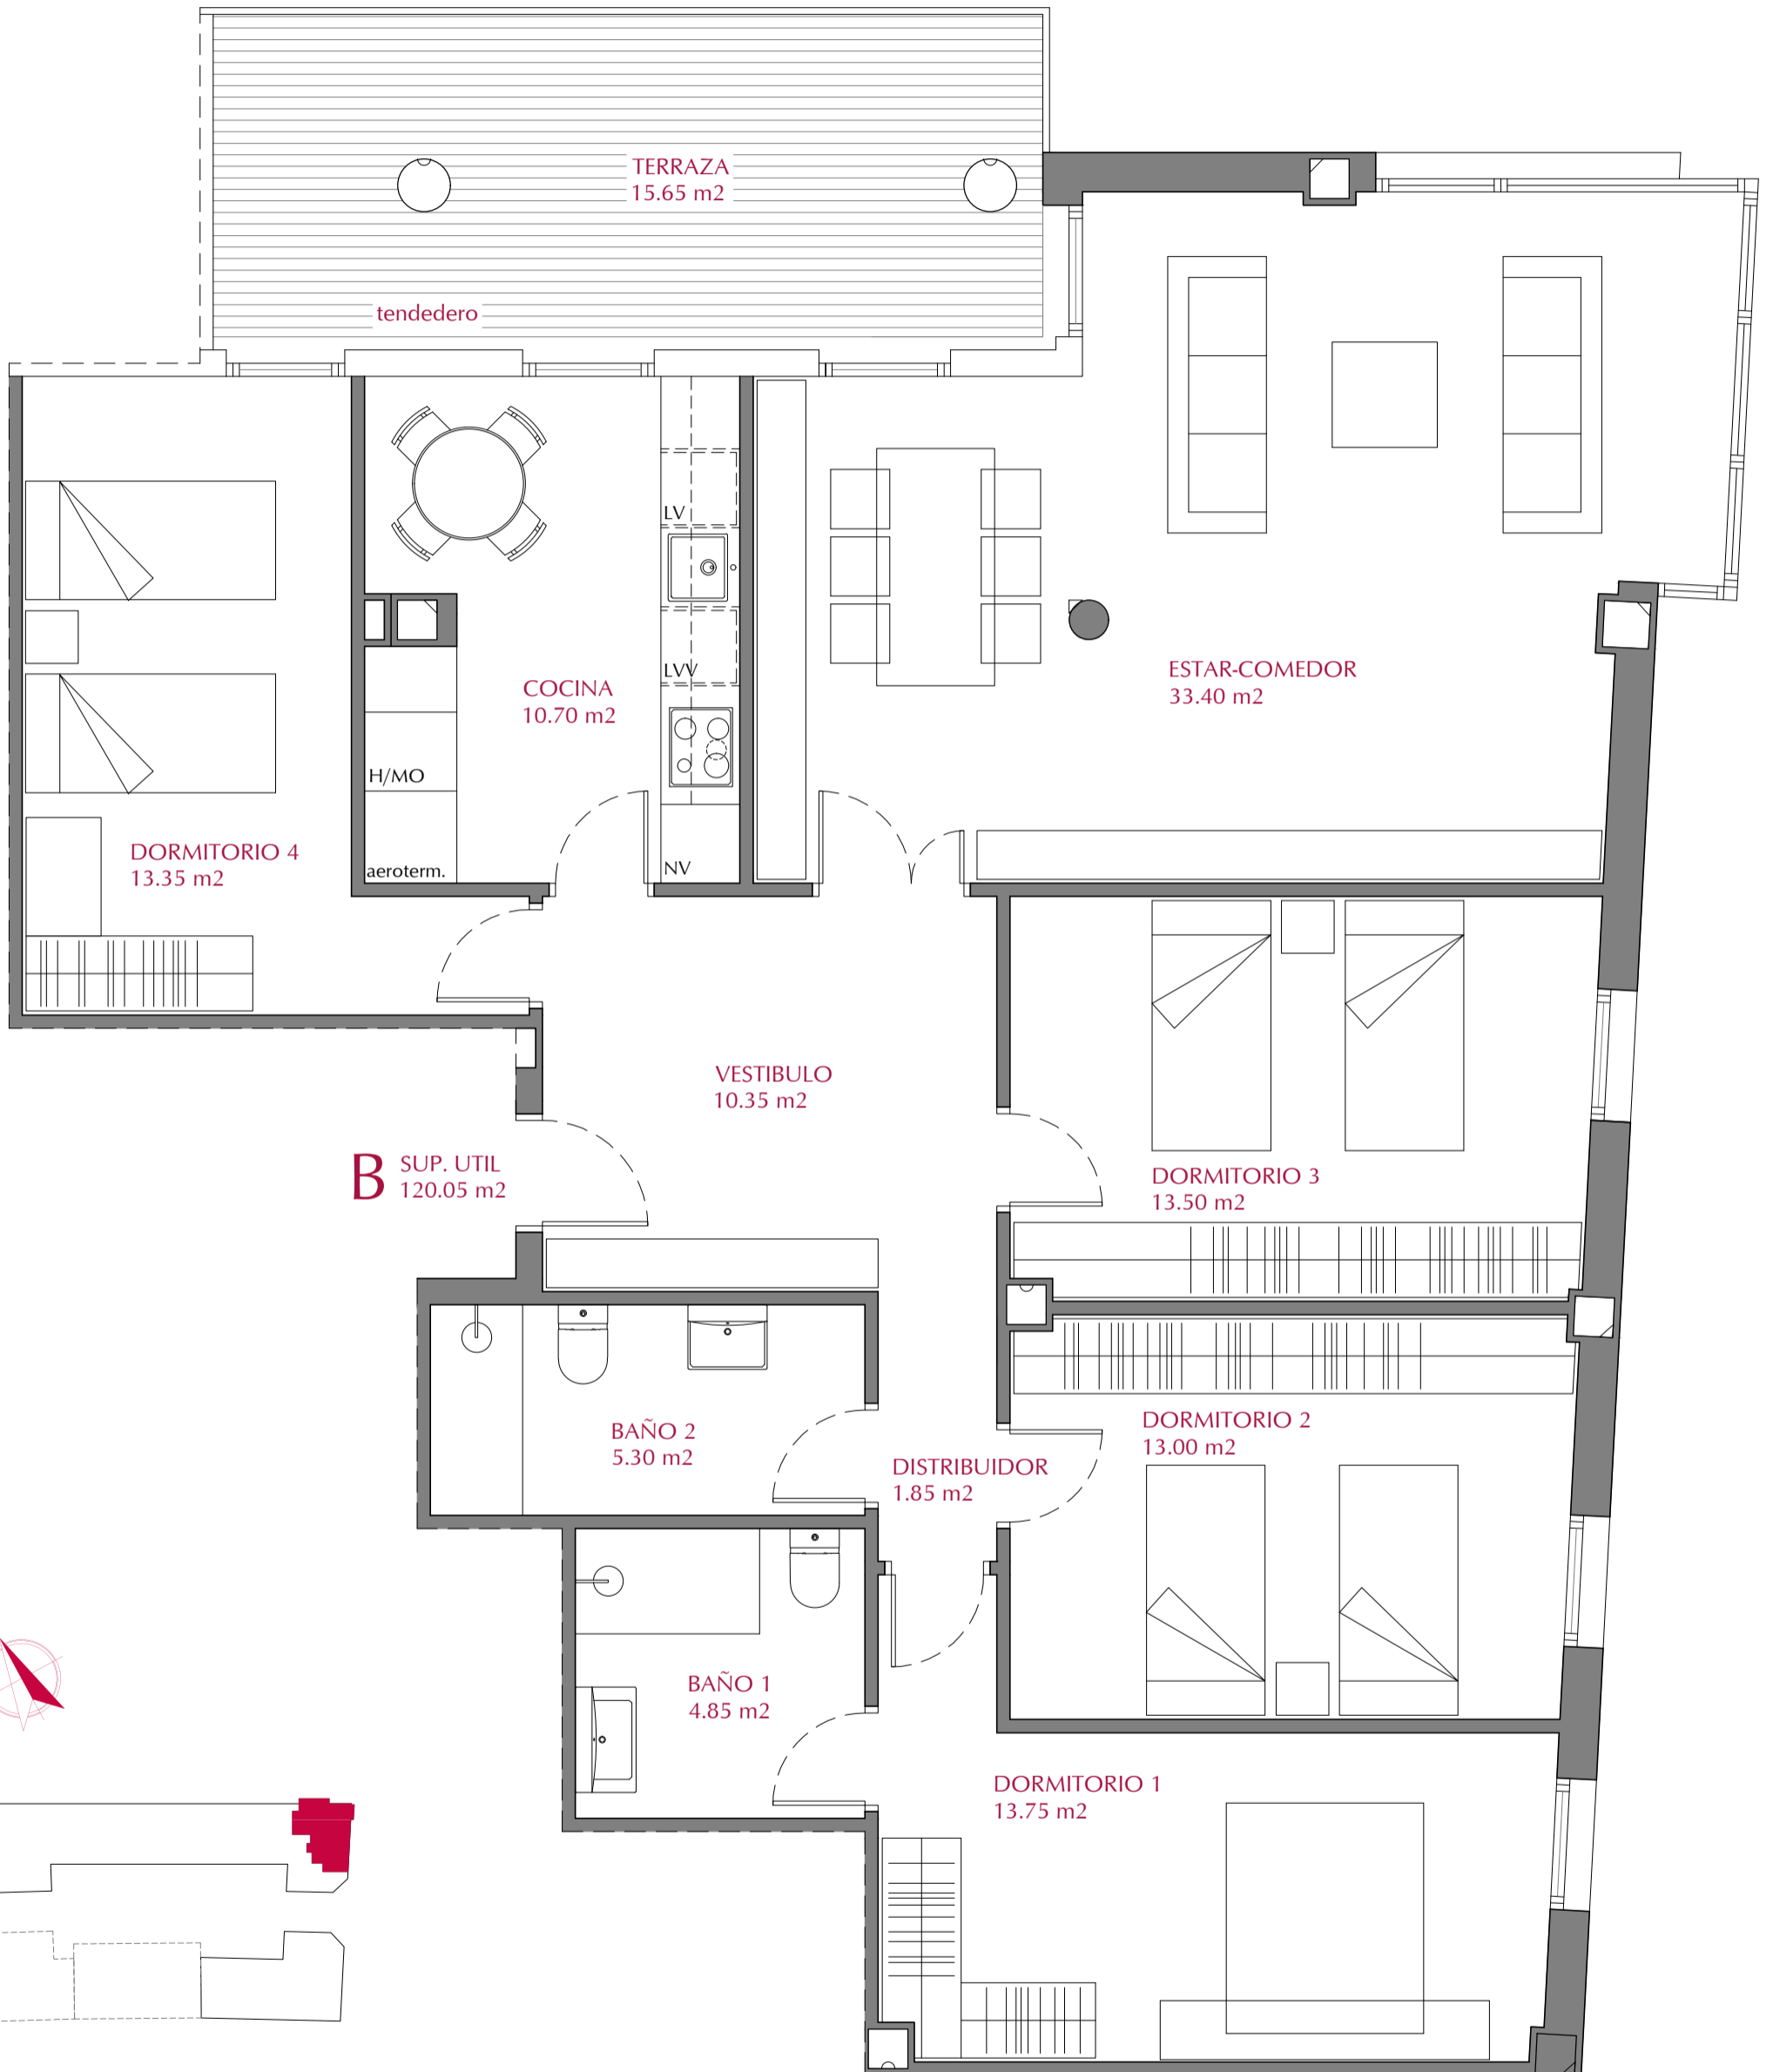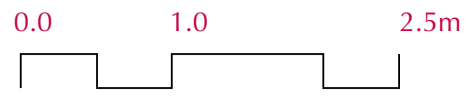


SUPERFICIE ÚTIL CERRADA	120.05 m ²
SUPERFICIE ÚTIL TERRAZAS	15.65 m ²
SUPERFICIE ÚTIL TOTAL	135.70 m²

REVISIÓN: 22/11/2021


Plano de carácter orientativo. Podrá ser modificado en función del desarrollo del proyecto. Las superficies son aproximadas y podrán variar por decisión de la Dirección Facultativa durante la obra. El amueblamiento reflejado tiene únicamente efecto decorativo, no constituye documento contractual.

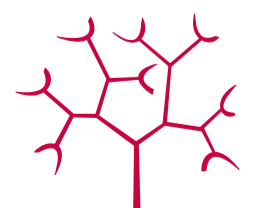

ORUSA

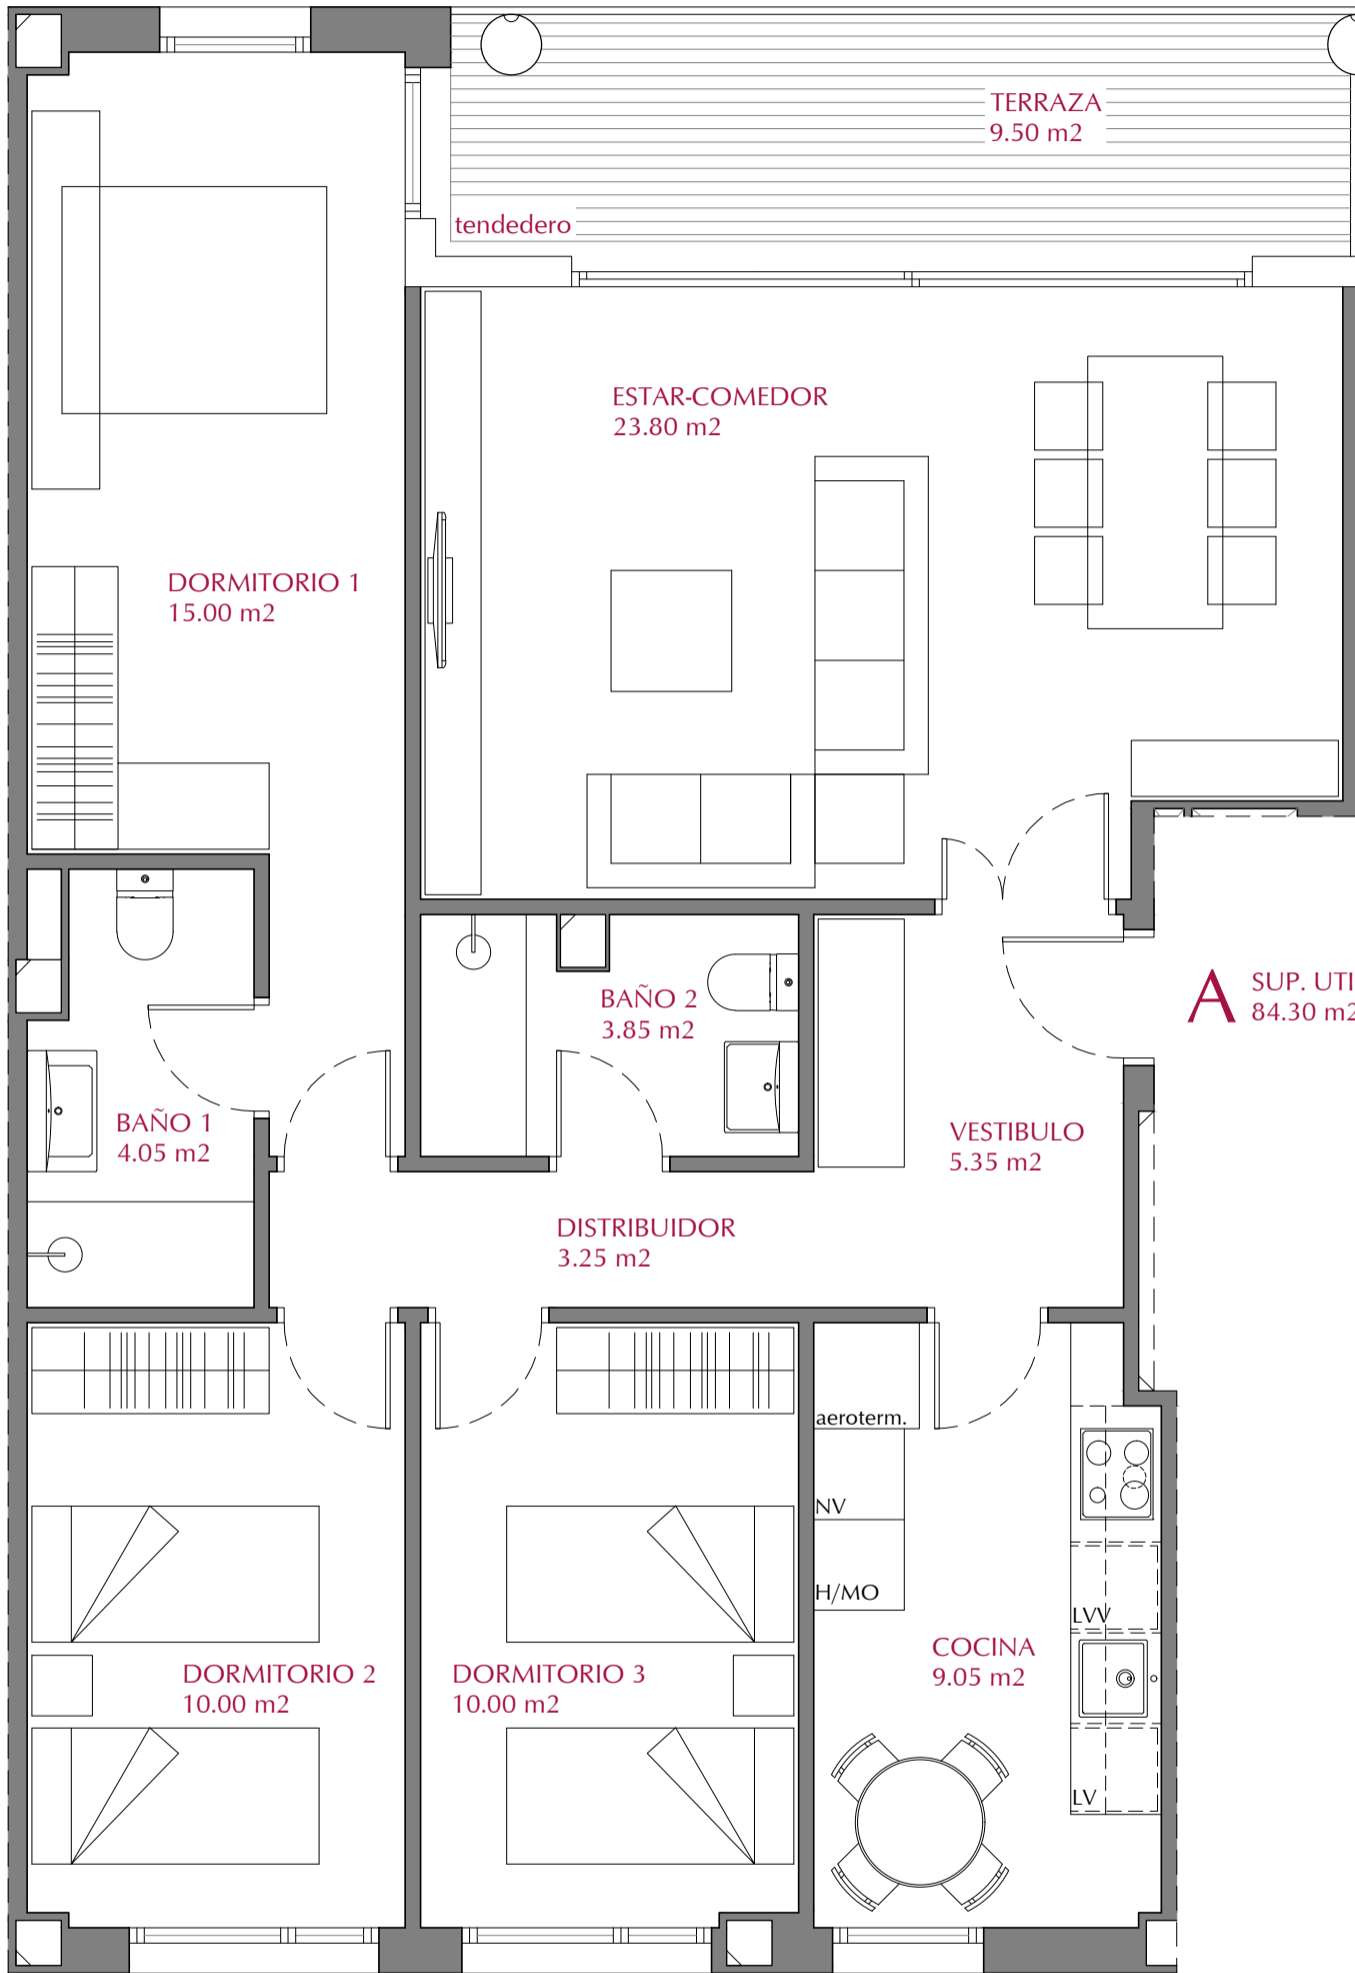

A SUP. UTIL
84.30 m²

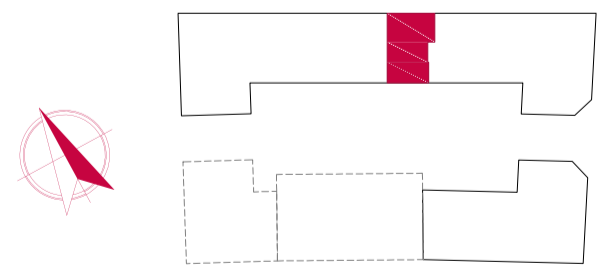


SUPERFICIE ÚTIL CERRADA	84.30 m ²
SUPERFICIE ÚTIL TERRAZAS	9.50 m ²
SUPERFICIE ÚTIL TOTAL	93.80 m²

REVISIÓN: 22/11/2021

Plano de carácter orientativo. Podrá ser modificado en función del desarrollo del proyecto. Las superficies son aproximadas y podrán variar por decisión de la Dirección Facultativa durante la obra. El amueblamiento reflejado tiene únicamente efecto decorativo, no constituye documento contractual.



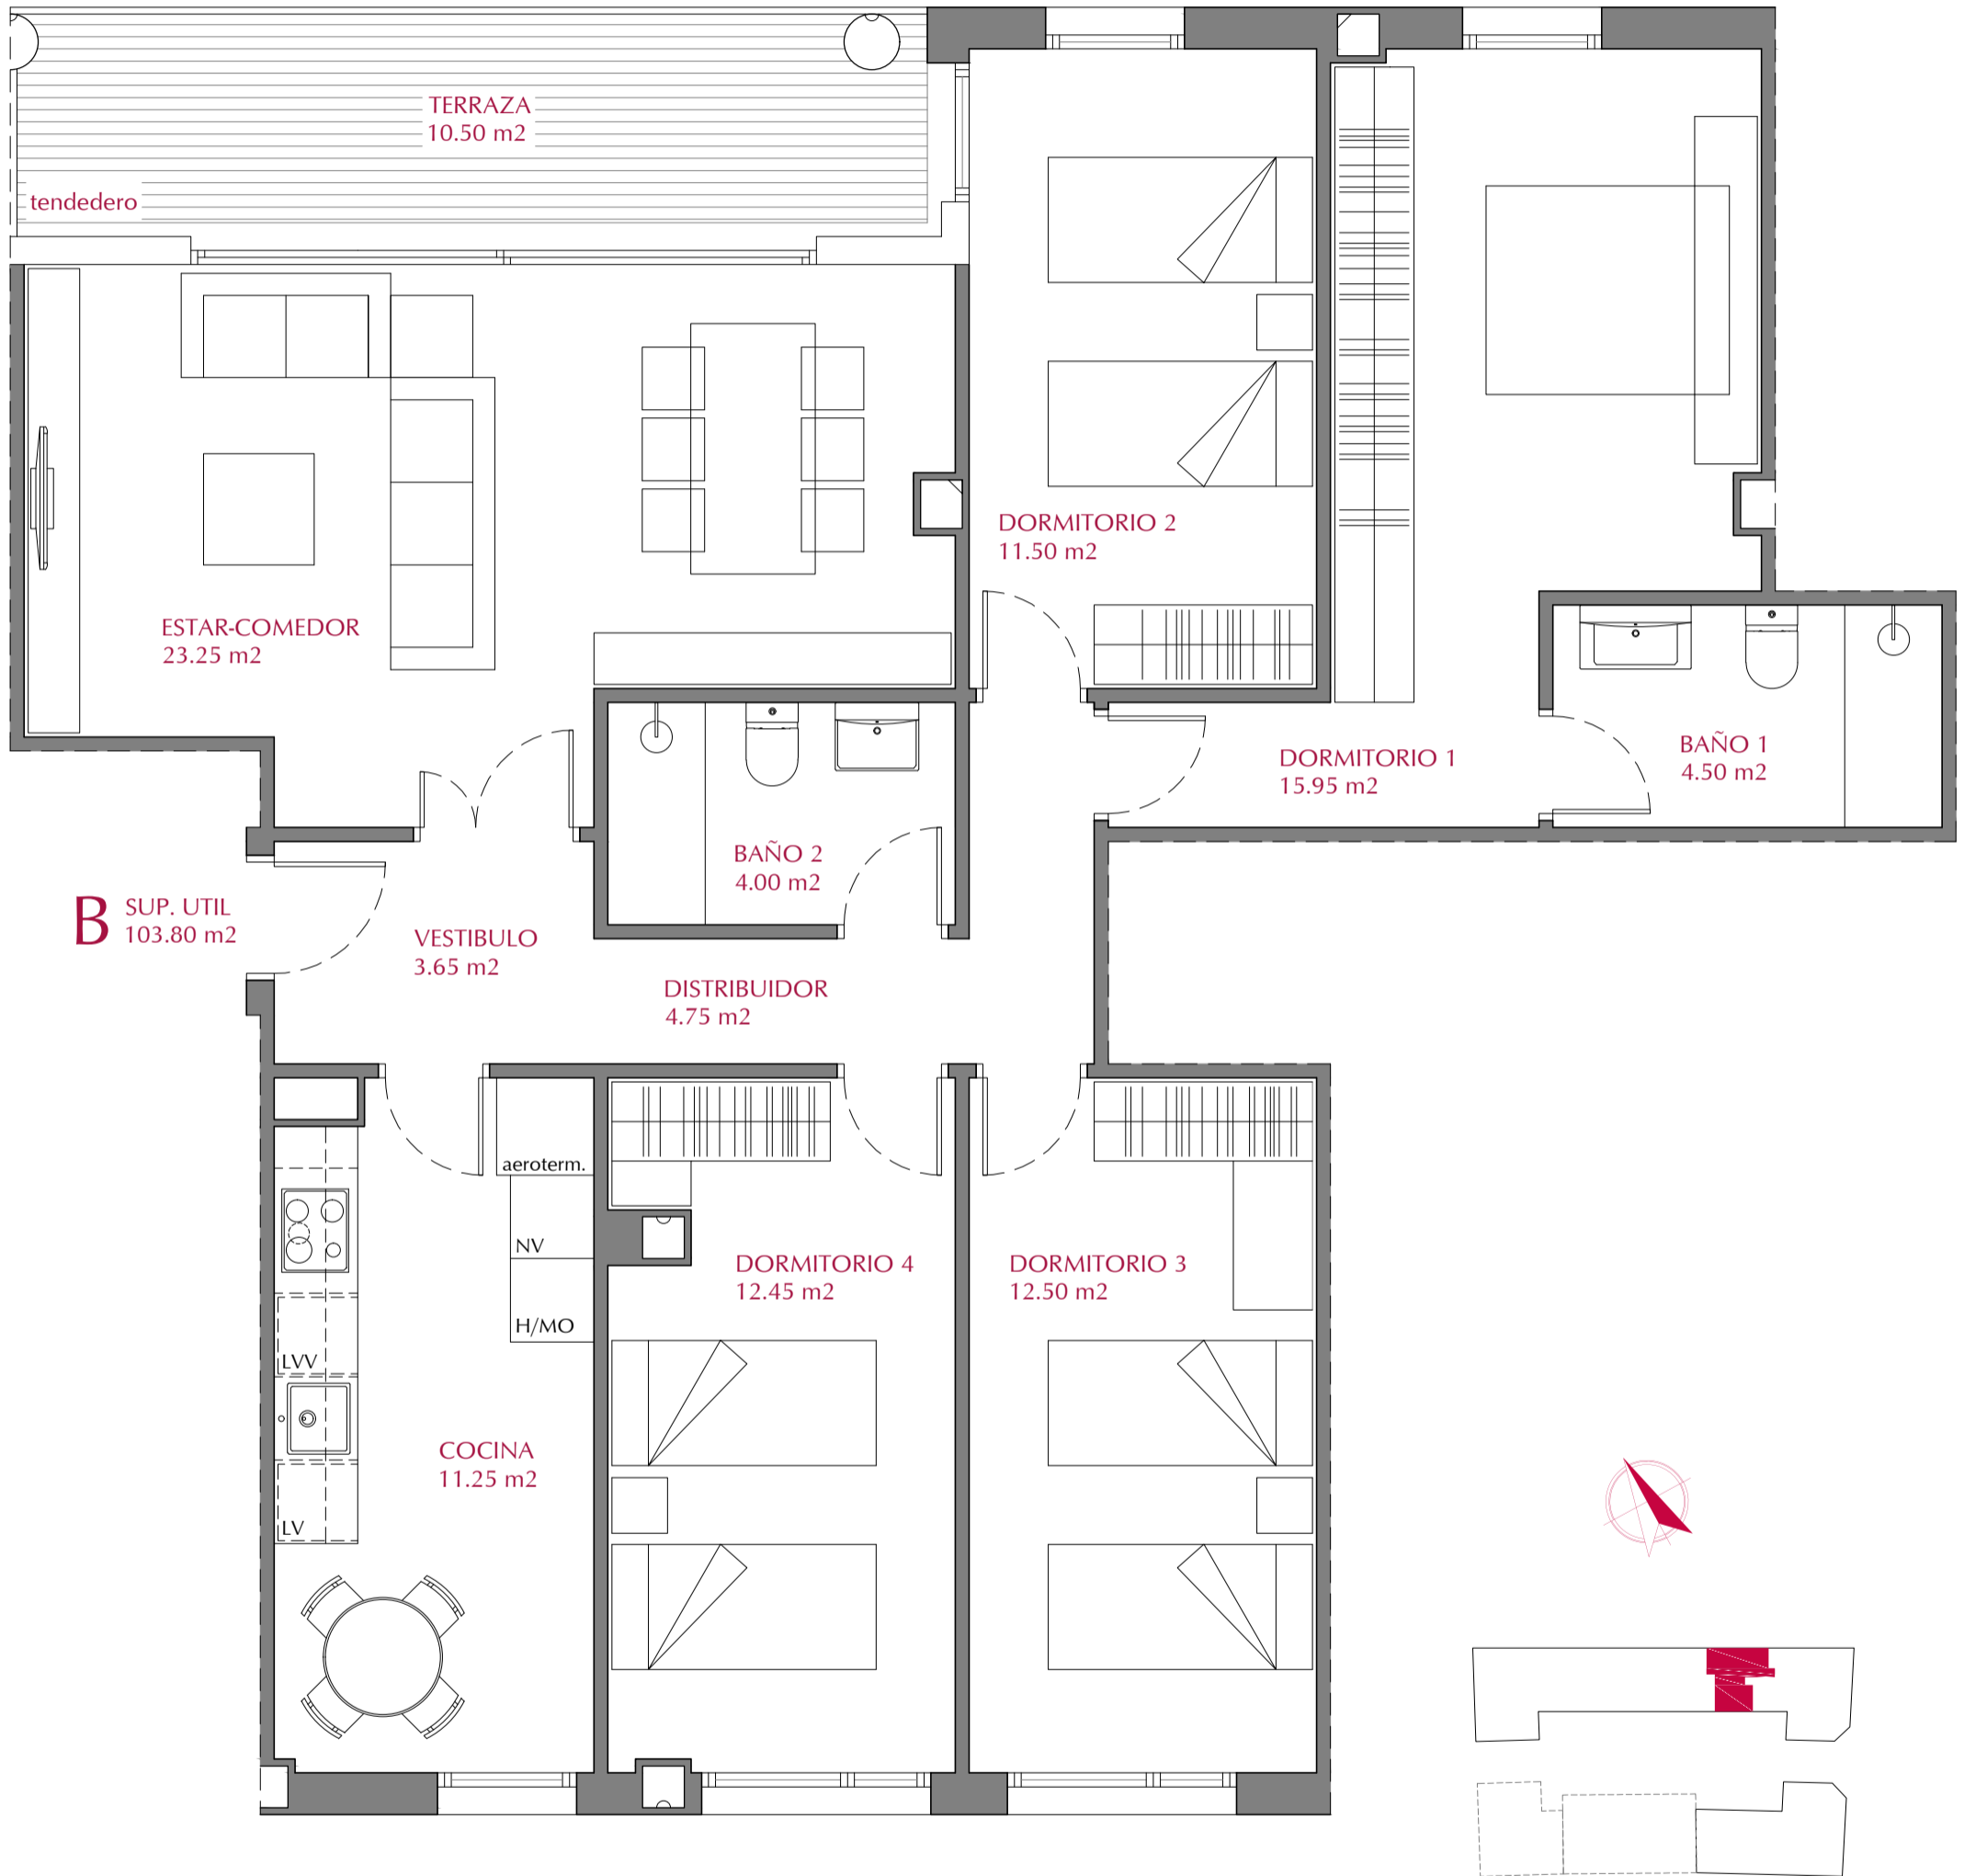


SUPERFICIE ÚTIL CERRADA 103.80 m²

SUPERFICIE ÚTIL TERRAZAS 10.50 m²



SUPERFICIE ÚTIL TOTAL 114.30 m²

REVISIÓN: 22/11/2021

Plano de carácter orientativo. Podrá ser modificado en función del desarrollo del proyecto. Las superficies son aproximadas y podrán variar por decisión de la Dirección Facultativa durante la obra. El amueblamiento reflejado tiene únicamente efecto decorativo, no constituye documento contractual.

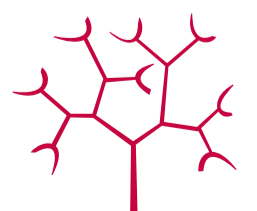


ORUSA

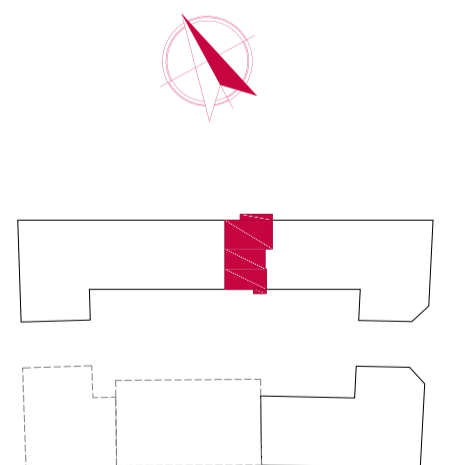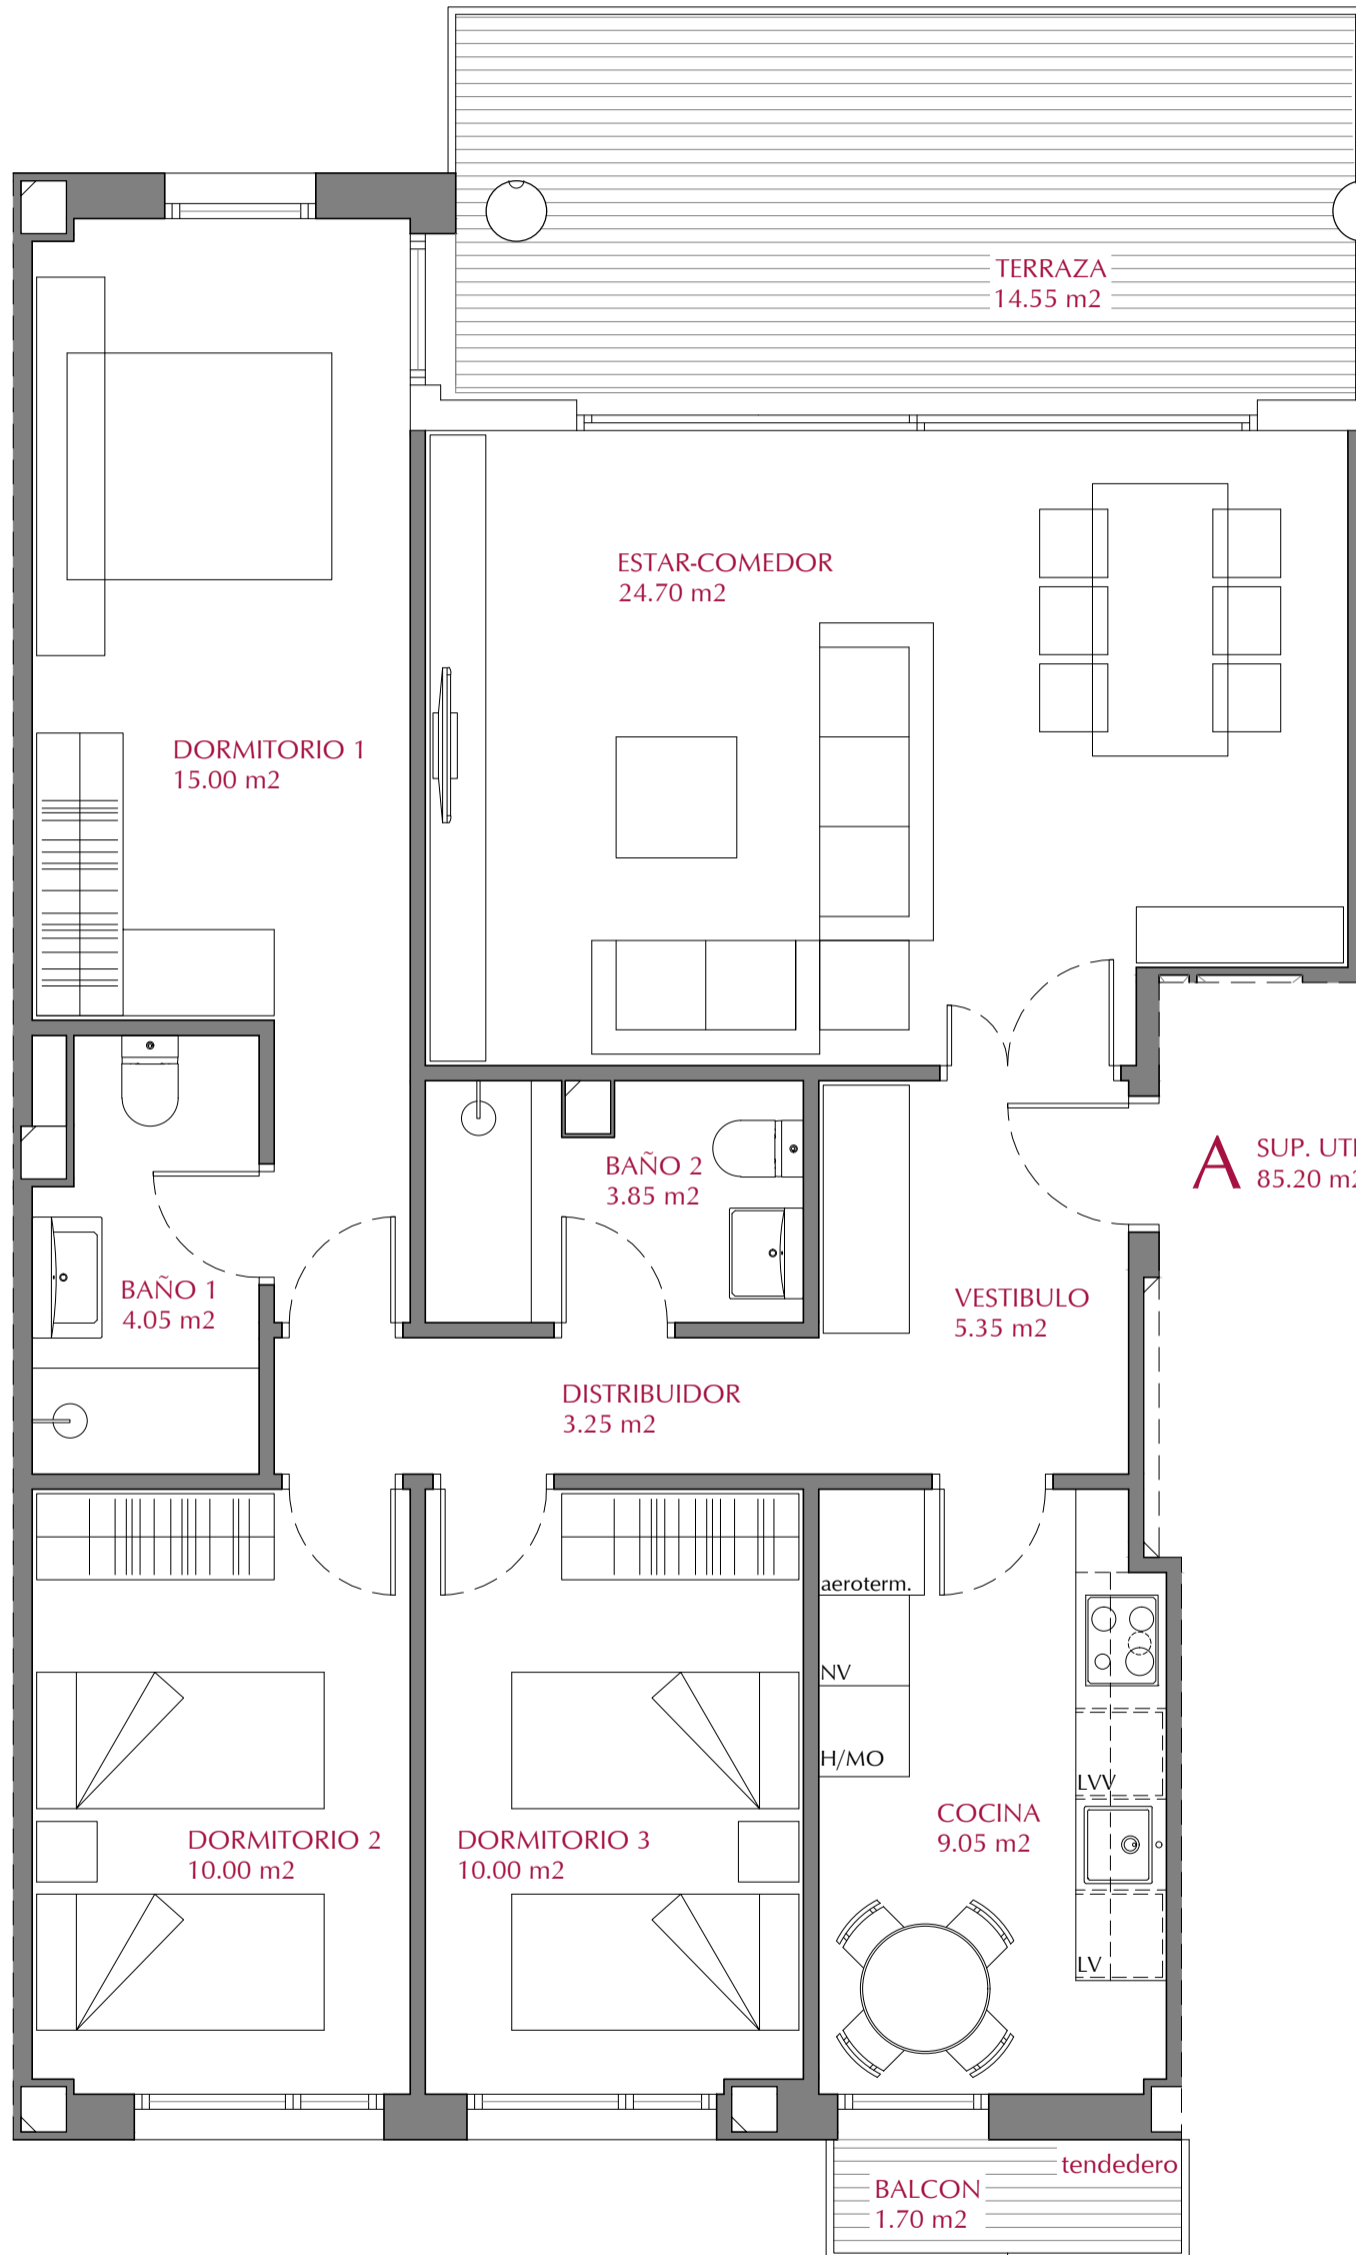


SUPERFICIE ÚTIL CERRADA	85.20 m ²
SUPERFICIE ÚTIL TERRAZAS	16.25 m ²
SUPERFICIE ÚTIL TOTAL	101.45 m²

REVISIÓN: 22/11/2021

Plano de carácter orientativo. Podrá ser modificado en función del desarrollo del proyecto. Las superficies son aproximadas y podrán variar por decisión de la Dirección Facultativa durante la obra. El amueblamiento reflejado tiene únicamente efecto decorativo, no constituye documento contractual.

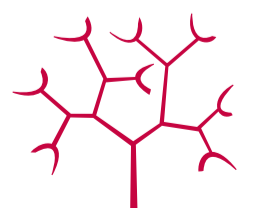


ORUSA

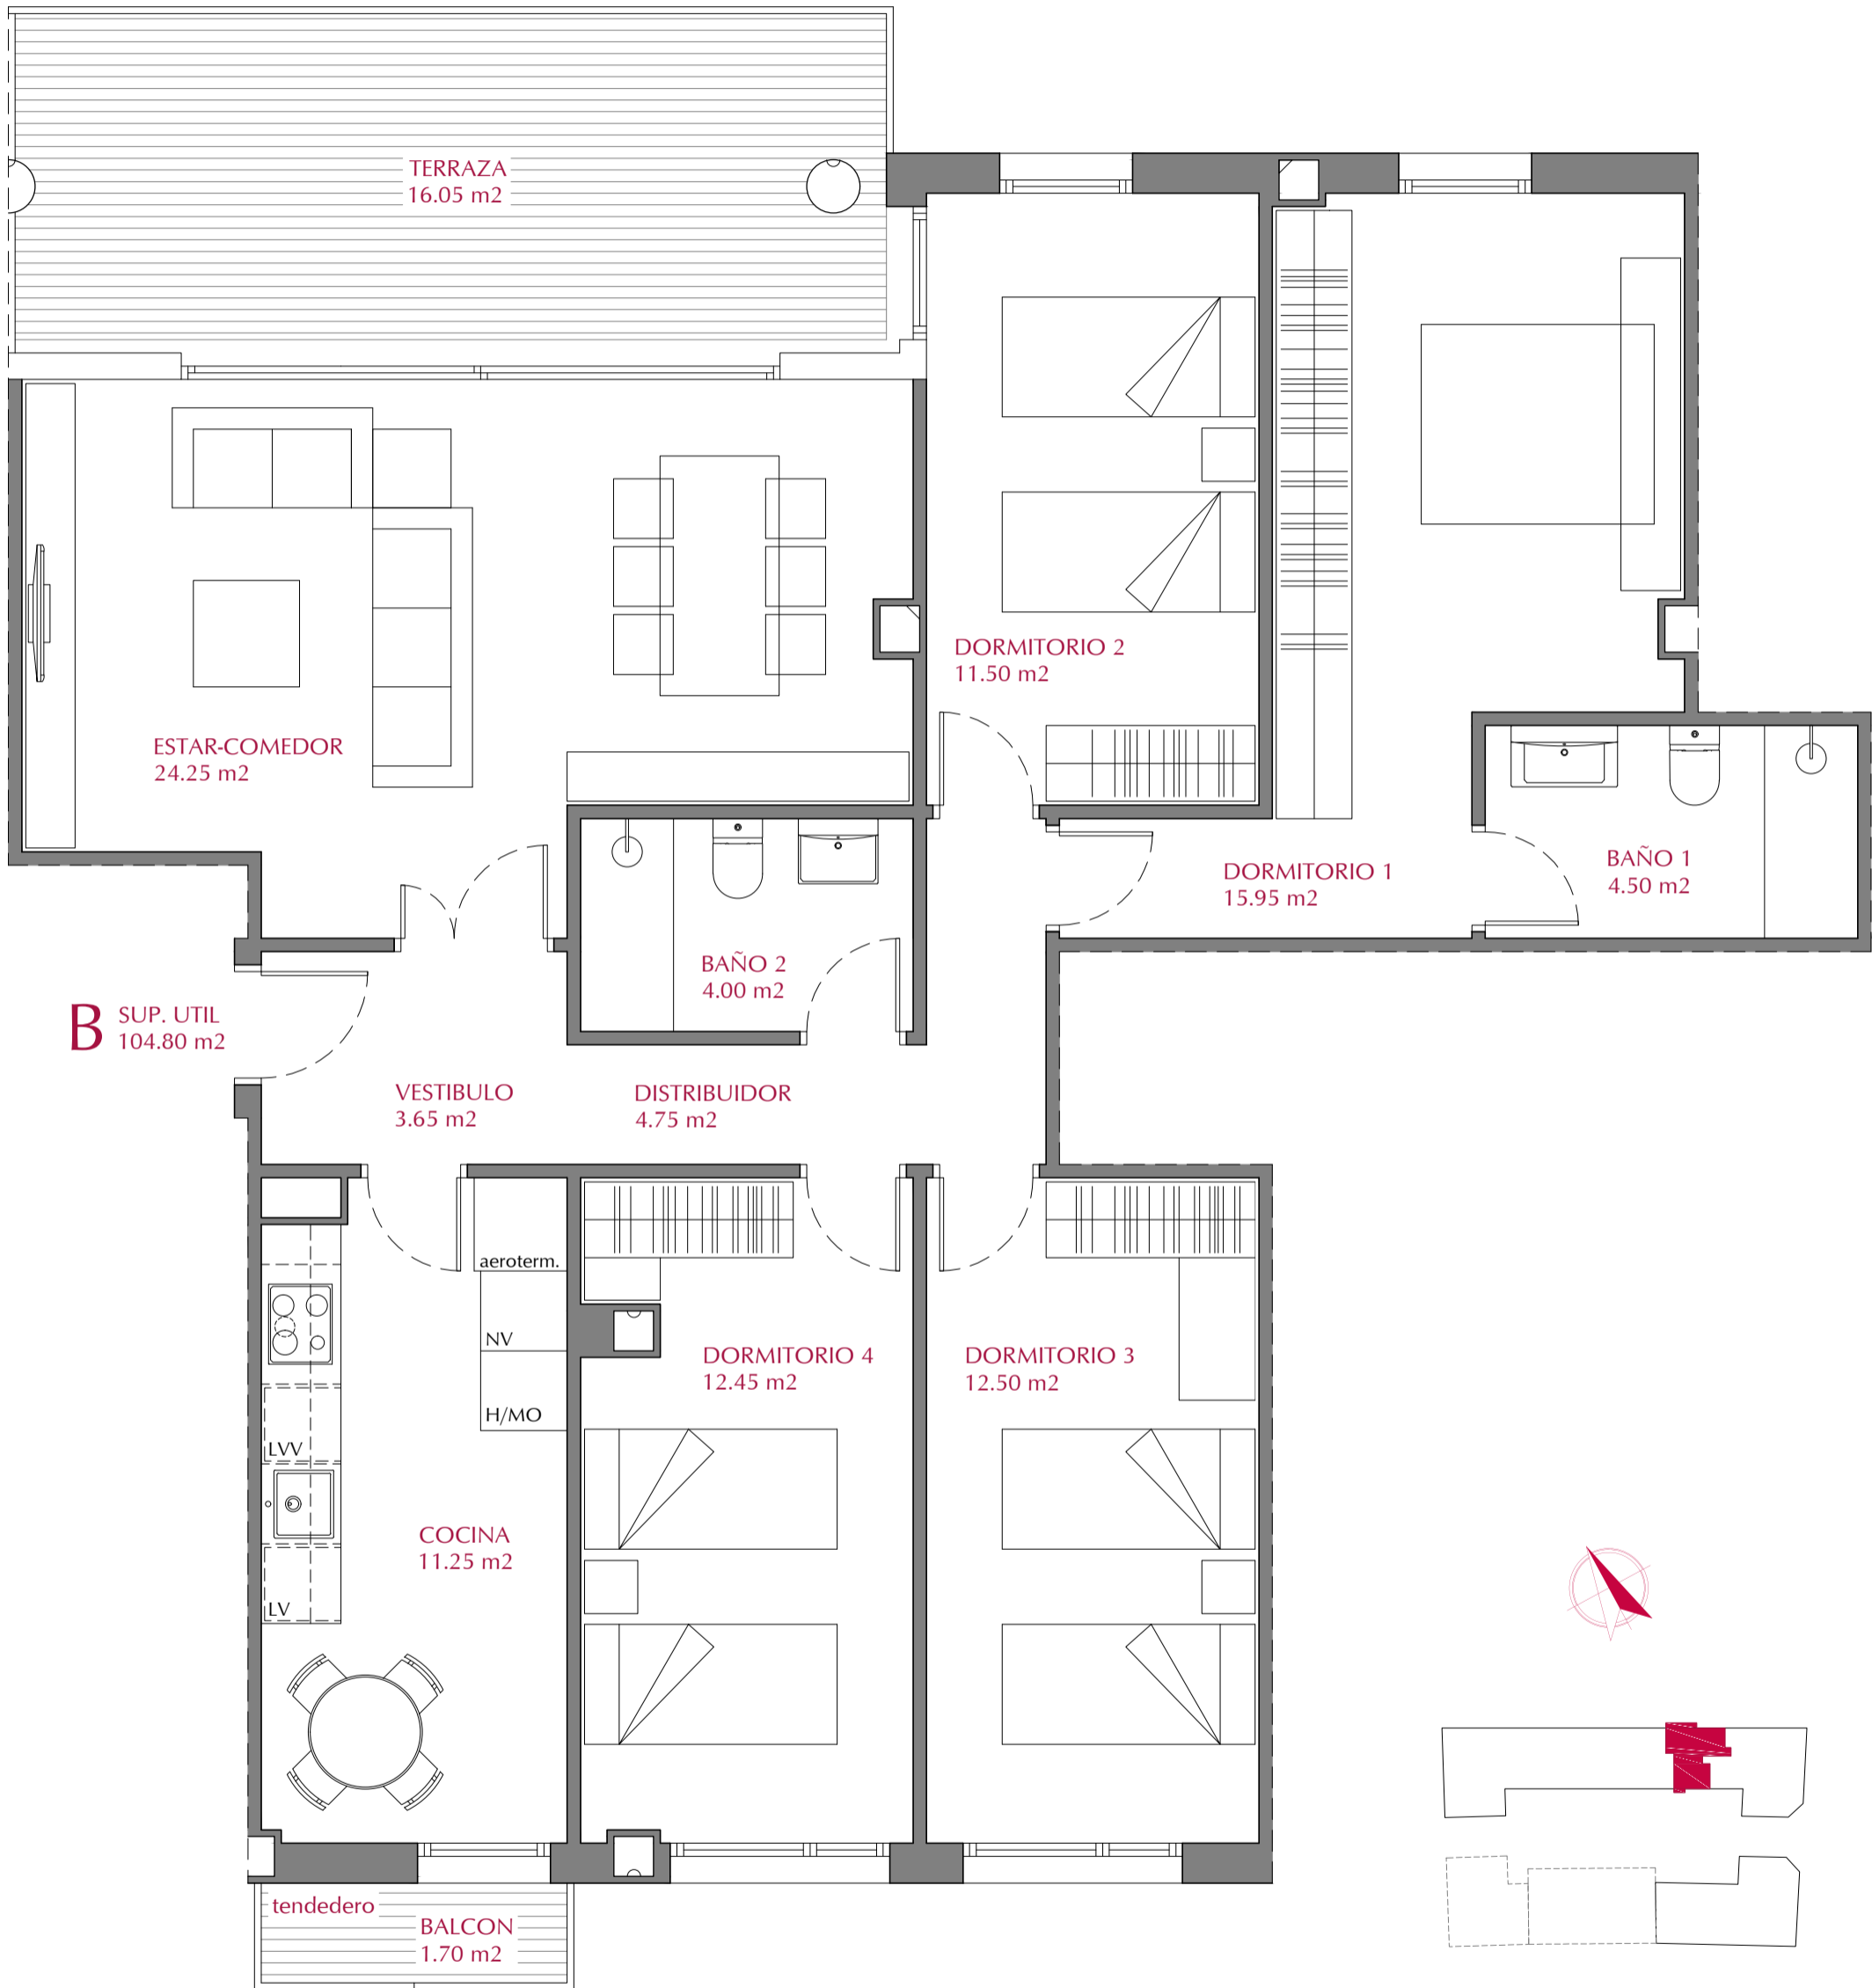




SUPERFICIE ÚTIL CERRADA	104.80 m ²
SUPERFICIE ÚTIL TERRAZAS	17.75 m ²
SUPERFICIE ÚTIL TOTAL	122.55 m²

REVISIÓN: 22/11/2021

Plano de carácter orientativo. Podrá ser modificado en función del desarrollo del proyecto. Las superficies son aproximadas y podrán variar por decisión de la Dirección Facultativa durante la obra. El amueblamiento reflejado tiene únicamente efecto decorativo, no constituye documento contractual.

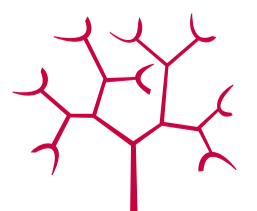

ORUSA

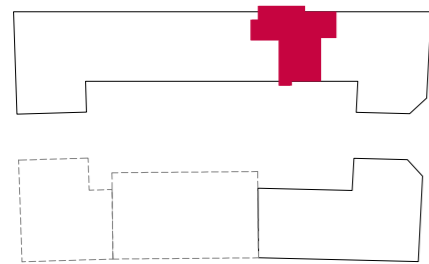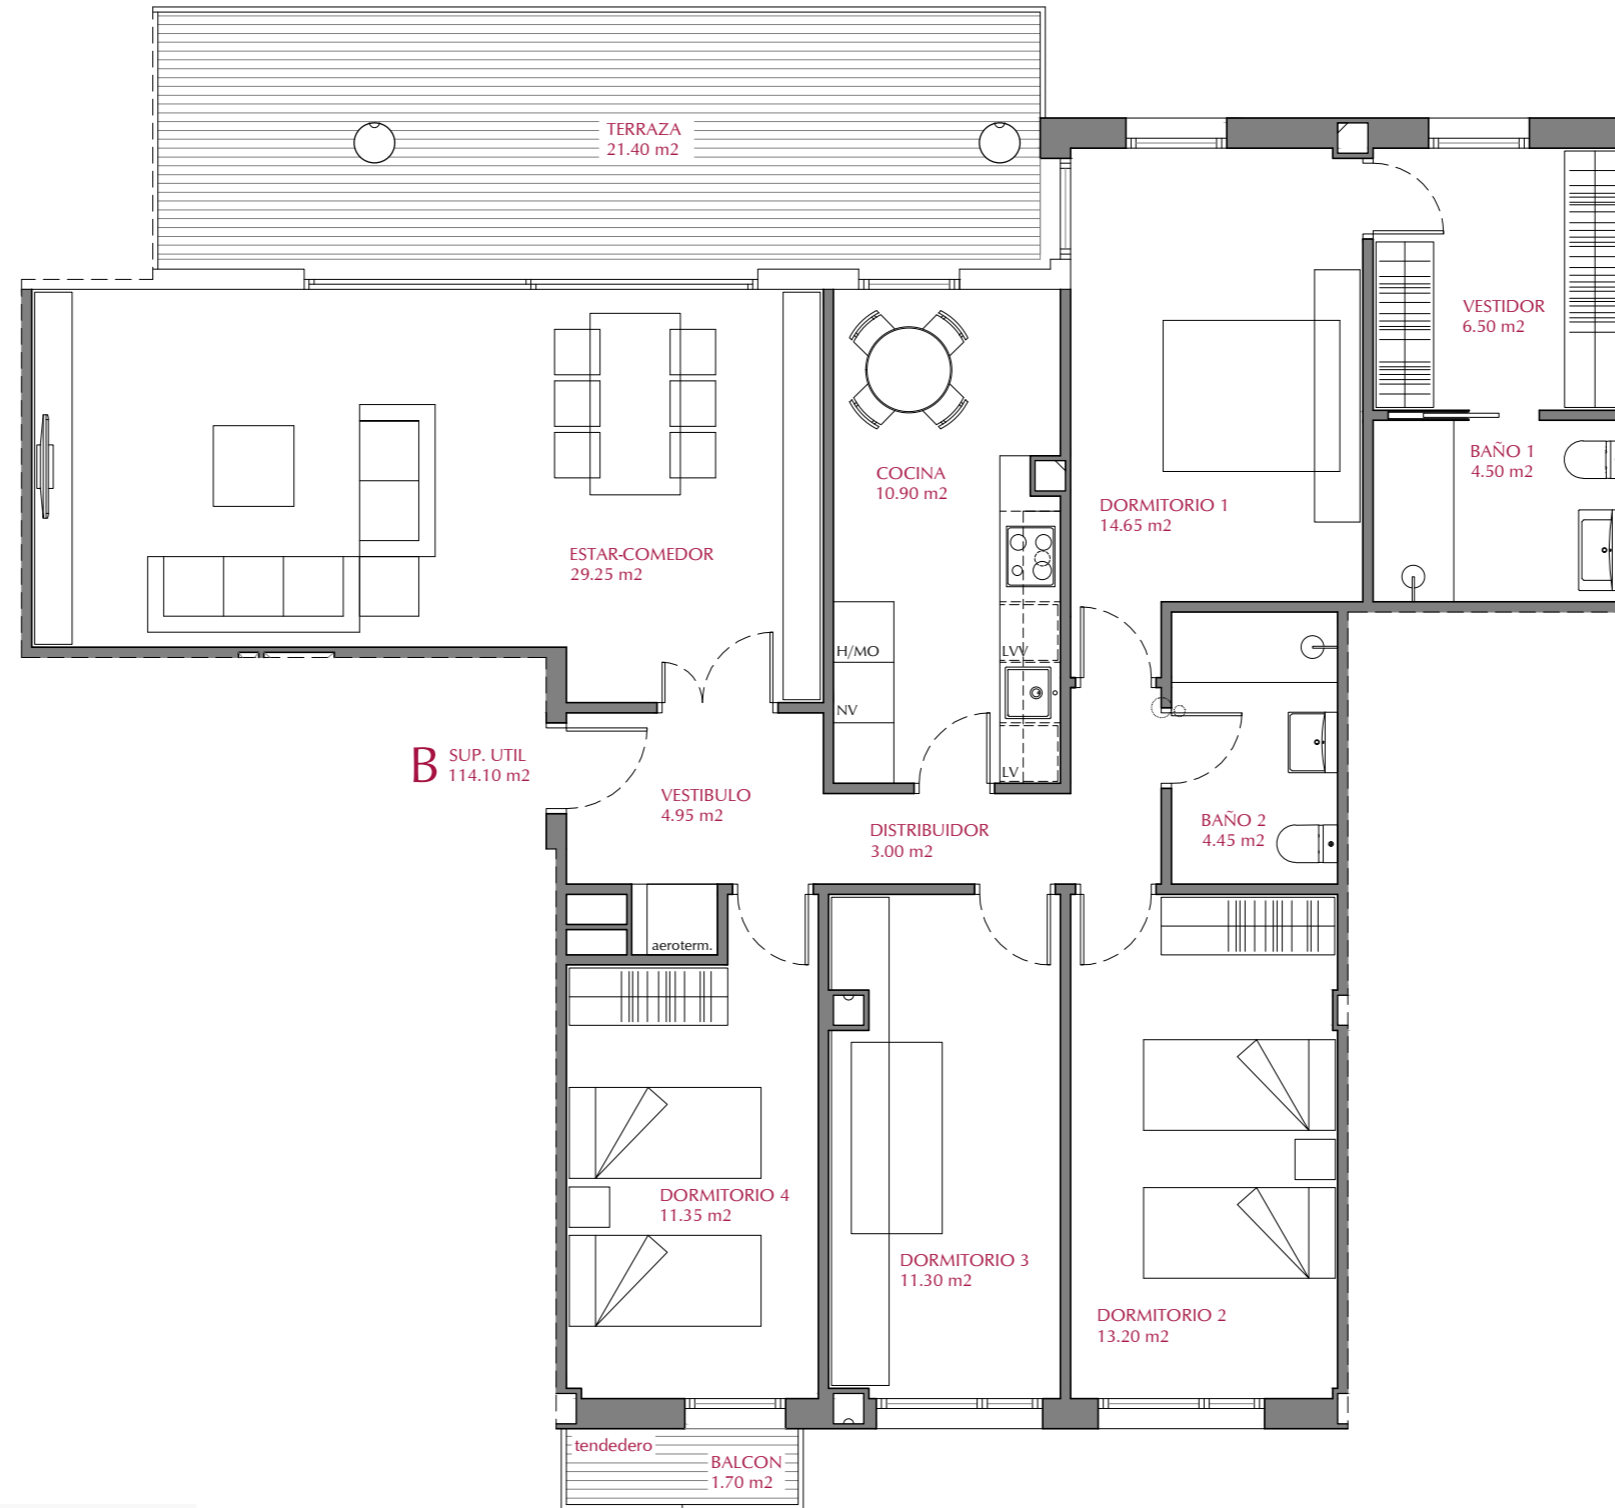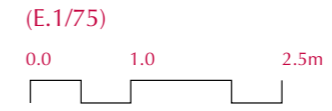

SUPERFICIE ÚTIL CERRADA	114.10 m ²
SUPERFICIE ÚTIL TERRAZAS	23.10 m ²
SUPERFICIE ÚTIL TOTAL	137.20 m²

REVISIÓN: 22/11/2021

Plano de carácter orientativo. Podrá ser modificado en función del desarrollo del proyecto. Las superficies son aproximadas y podrán variar por decisión de la Dirección Facultativa durante la obra. El amueblamiento reflejado tiene únicamente efecto decorativo, no constituye documento contractual.